
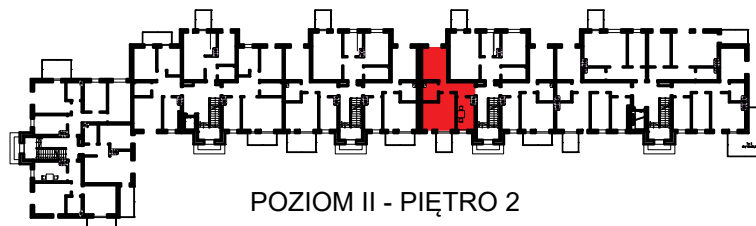


**RZUT MIESZKANIA G-32**  
**SKALA 1:100**

**LOKALIZACJA MIESZKANIA W BLOKU**

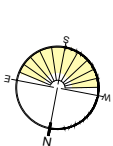

**POZIOM II - PIĘTRO 2**

 Mieszkanie G32

Zestawienie pomieszczeń		
Numer	Nazwa	Powierzchnia
252	Przedpokój	6,22m <sup>2</sup>
253	Kuchnia	8,40m <sup>2</sup>
254	Pokj dzienny	15,68m <sup>2</sup>
255	Łazienka	4,27m <sup>2</sup>
256	Pokój	12,12m <sup>2</sup>
		46,69m <sup>2</sup>

OSIEDLE "ZIELONY ZAKĄTEK" UL. WATZENRODEGO 45, TORUŃ

**KARTA LOKALU G-32**



PODANE WYMIARY BALKONU DOTYCZĄ PŁYTY BALKONU, BEZ UWZGLĘDNIENIA BARIEREK I ELEMENTÓW OBUDOWY.  
 POWIERZCHNIE LOKALI POLICZONE W ŚWIETLE ELEMENTÓW KONSTRUKCYJNYCH, BEZ UWZGLĘDNIENIA WYKOŃCZENIA SCIAN.