
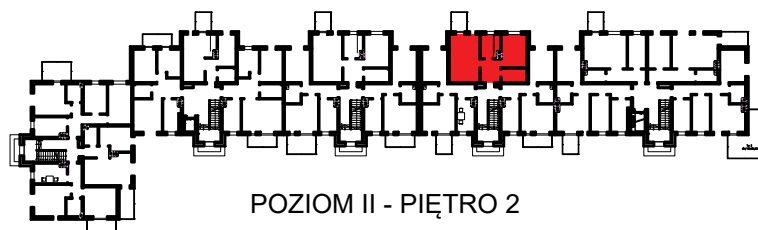


**RZUT MIESZKANIA G-33**  
**SKALA 1:100**

**LOKALIZACJA MIESZKANIA W BLOKU**

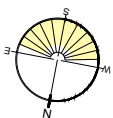

**POZIOM II - PIĘTRO 2**

Mieszkanie G33

Zestawienie pomieszczeń		
Numer	Nazwa	Powierzchnia
257	Przedpokój	6,67m <sup>2</sup>
258	Pokj dzienny	21,08m <sup>2</sup>
259	Kuchnia	6,56m <sup>2</sup>
260	Pokój	12,18m <sup>2</sup>
261	Łazienka	4,88m <sup>2</sup>
		51,37m <sup>2</sup>

OSIEDLE "ZIELONY ZAKĄTEK" UL. WATZENRODEGO 45, TORUŃ

**KARTA LOKALU G-33**



PODANE WYMIARY BALKONU DOTYCZĄ PŁYTY BALKONU, BEZ UWZGLĘDNIENIA BARIEREK I ELEMENTÓW OBUDOWY.  
POWIERZCHNIE LOKALI POLICZONE W ŚWIETLE ELEMENTÓW KONSTRUKCYJNYCH, BEZ UWZGLĘDNIENIA WYKOŃCZENIA ŚCIAN.