


RZUT MIESZKANIA G-35  
SKALA 1:100

LOKALIZACJA MIESZKANIA W BLOKU

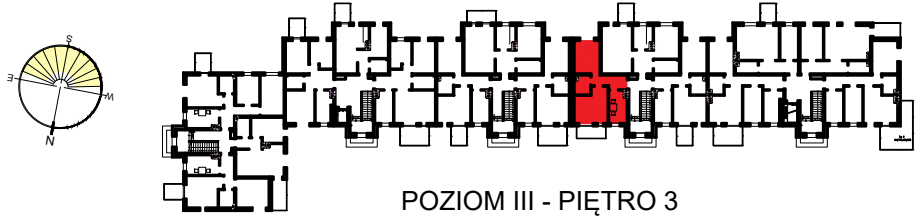

POZIOM III - PIĘTRO 3

Mieszkanie G35

Zestawienie pomieszczeń		
Numer	Nazwa	Powierzchnia
352	Przedpokój	6,22m <sup>2</sup>
353	Kuchnia	8,44m <sup>2</sup>
354	Pokj dzienny	15,68m <sup>2</sup>
355	Łazienka	4,27m <sup>2</sup>
356	Pokój	12,12m <sup>2</sup>
		46,73m <sup>2</sup>

OSIEDLE "ZIELONY ZAKĄTEK" UL. WATZENRODEGO 45, TORUŃ

KARTA LOKALU G-35



PODANE WYMIARY BALKONU DOTYCZĄ PŁYTY BALKONU, BEZ UWZGLĘDNIENIA BARIEREK I ELEMENTÓW OBUDOWY.  
POWIERZCHNIE LOKALI POLICZONE W ŚWIETLE ELEMENTÓW KONSTRUKCYJNYCH, BEZ UWZGLĘDNIENIA WYKOŃCZENIA ŚCIAN.