


RZUT MIESZKANIA G-37  
SKALA 1:100

LOKALIZACJA MIESZKANIA W BLOKU

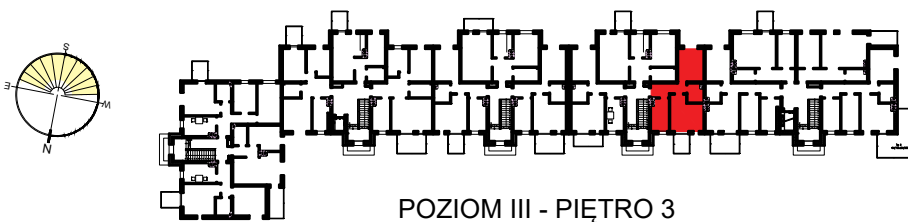

POZIOM III - PIĘTRO 3

Mieszkanie G37

Zestawienie pomieszczeń		
Numer	Nazwa	Powierzchnia
362	Przedpokój	6,22m <sup>2</sup>
363	Pokój	12,12m <sup>2</sup>
364	Łazienka	4,26m <sup>2</sup>
365	Pokj dzienny	15,68m <sup>2</sup>
366	Kuchnia	8,40m <sup>2</sup>
		46,68m <sup>2</sup>

OSIEDLE "ZIELONY ZAKĄTEK" UL. WATZENRODEGO 45, TORUŃ

KARTA LOKALU G-37



PODANE WYMIARY BALKONU DOTYCZĄ PŁYTY BALKONU, BEZ UWZGLĘDNIENIA BARIEREK I ELEMENTÓW OBUDOWY.  
POWIERZCHNIE LOKALI POLICZONE W ŚWIETLE ELEMENTÓW KONSTRUKCYJNYCH, BEZ UWZGLĘDNIENIA WYKOŃCZENIA ŚCIAN.