

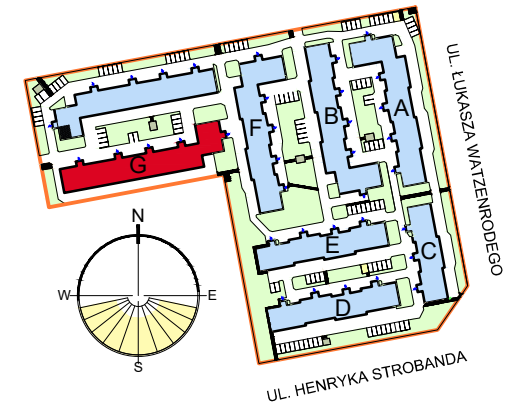


### LOKALIZACJA INWESTYCJI

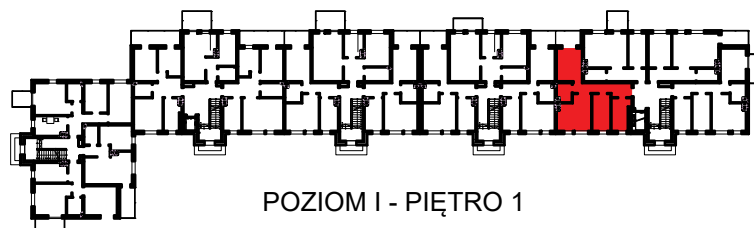

## RZUT MIESZKANIA G-38 SKALA 1:100

### LOKALIZACJA MIESZKANIA W BLOKU

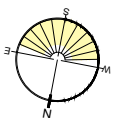

POZIOM I - PIĘTRO 1

### Mieszkanie G38

Zestawienie pomieszczeń		
Numer	Nazwa	Powierzchnia
169	Przedpokój	9,70m <sup>2</sup>
170	Pokój	8,24m <sup>2</sup>
171	Pokój	9,68m <sup>2</sup>
172	Salon+aneks	16,19m <sup>2</sup>
173	Łazienka	4,03m <sup>2</sup>
174	Pokój	12,12m <sup>2</sup>
		59,96m <sup>2</sup>

OSIEDLE "ZIELONY ZAKĄTEK" UL. WATZENRODEGO 45, TORUŃ

## KARTA LOKALU G-38



PODANE WYMIARY BALKONU DOTYCZĄ PŁYTY BALKONU, BEZ UWZGLĘDNIENIA BARIEREK I ELEMENTÓW OBUDOWY.  
POWIERZCHNIE LOKALI POLICZONE W ŚWIETLE ELEMENTÓW KONSTRUKCYJNYCH, BEZ UWZGLĘDNIENIA WYKOŃCZENIA ŚCIAN.