



RZUT MIESZKANIA G-40
SKALA 1:100

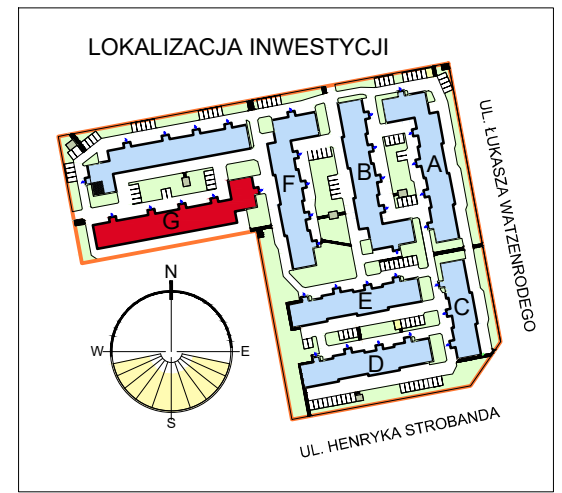

LOKALIZACJA MIESZKANIA W BLOKU

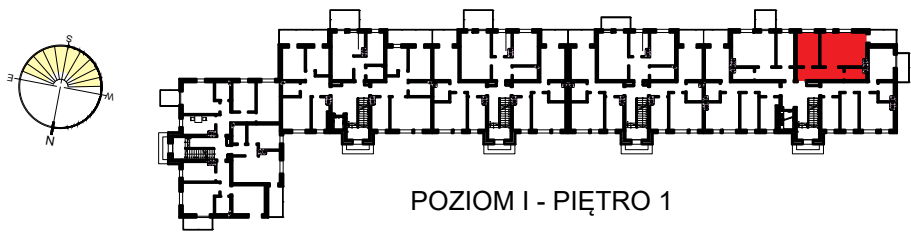

POZIOM I - PIĘTRO 1

Mieszkanie G40

Zestawienie pomieszczeń		
Numer	Nazwa	Powierzchnia
179	Przedpokój	8,70m ²
180	Pokój	11,35m ²
181	Salon+aneks	22,63m ²
182	Łazienka	3,86m ²
		46,54m ²

OSIEDLE "ZIELONY ZAKĄTEK" UL. WATZENRODEGO 45, TORUŃ

KARTA LOKALU G-40



PODANE WYMIARY BALKONU DOTYCZĄ PŁYTY BALKONU, BEZ UWZGLĘDNIENIA BARIEREK I ELEMENTÓW OBUDOWY.
POWIERZCHNIE LOKALI POLICZONE W ŚWIETLE ELEMENTÓW KONSTRUKCYJNYCH, BEZ UWZGLĘDNIENIA WYKOŃCZENIA ŚCIAN.