

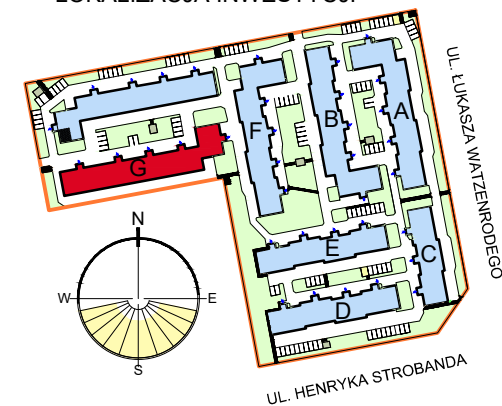


LOKALIZACJA INWESTYCJI

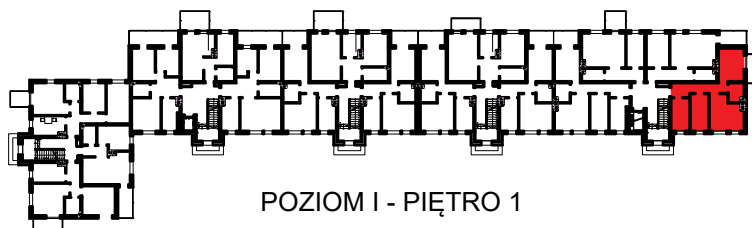

RZUT MIESZKANIA G-41
SKALA 1:100

LOKALIZACJA MIESZKANIA W BLOKU

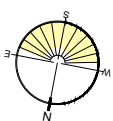

POZIOM I - PIĘTRO 1

Mieszkanie G41

Zestawienie pomieszczeń		
Numer	Nazwa	Powierzchnia
183	Przedpokój	9,22m ²
184	Pokój	12,12m ²
185	Łazienka	4,03m ²
186	Salon+aneks	15,84m ²
187	Pokój	9,77m ²
188	Pokój	8,71m ²
		59,69m ²

OSIEDLE "ZIELONY ZAKĄTEK" UL. WATZENRODEGO 45, TORUŃ

KARTA LOKALU G-41



PODANE WYMIARY BALKONU DOTYCZĄ PŁYTY BALKONU, BEZ UWZGLĘDNIENIA BARIEREK I ELEMENTÓW OBUDOWY.
POWIERZCHNIE LOKALI POLICZONE W ŚWIETLE ELEMENTÓW KONSTRUKCYJNYCH, BEZ UWZGLĘDNIENIA WYKOŃCZENIA ŚCIAN.