


RZUT MIESZKANIA G-42
SKALA 1:100

LOKALIZACJA MIESZKANIA W BLOKU

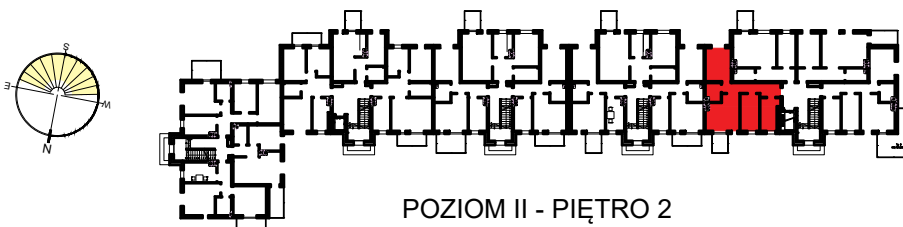

POZIOM II - PIĘTRO 2

 Mieszkanie G42

Zestawienie pomieszczeń		
Numer	Nazwa	Powierzchnia
269	Przedpokój	9,70m ²
270	Pokój	8,24m ²
271	Pokój	10,21m ²
272	Salon+aneks	15,66m ²
273	Łazienka	4,03m ²
274	Pokój	12,12m ²
		59,96m ²

OSIEDLE "ZIELONY ZAKĄTEK" UL. WATZENRODEGO 45, TORUŃ

KARTA LOKALU G-42



PODANE WYMIARY BALKONU DOTYCZĄ PŁYTY BALKONU, BEZ UWZGLĘDNIENIA BARIEREK I ELEMENTÓW OBUDOWY.
POWIERZCHNIE LOKALI POLICZONE W ŚWIETLE ELEMENTÓW KONSTRUKCYJNYCH, BEZ UWZGLĘDNIENIA WYKOŃCZENIA ŚCIAN.