



RZUT MIESZKANIA G-43
SKALA 1:100

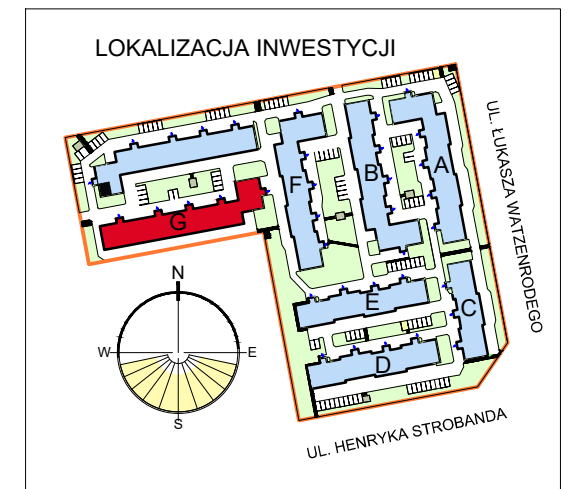

LOKALIZACJA MIESZKANIA W BLOKU

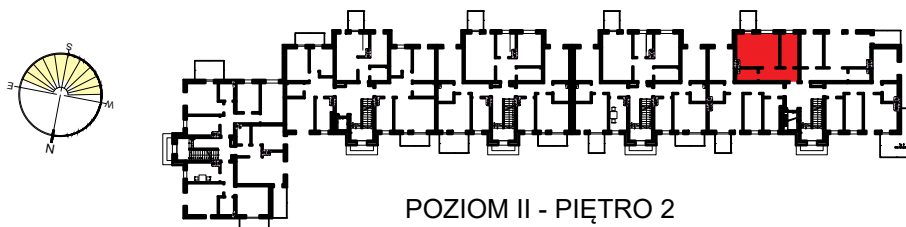

Mieszkanie G43

Zestawienie pomieszczeń		
Numer	Nazwa	Powierzchnia
275	Przedpokój	7,32m ²
276	Łazienka	3,86m ²
277	Salon+aneks	21,23m ²
278	Pokój	9,04m ²
		41,45m ²

OSIEDLE "ZIELONY ZAKĄTEK" UL. WATZENRODEGO 45, TORUŃ

KARTA LOKALU G-43



PODANE WYMIARY BALKONU DOTYCZĄ PŁYTY BALKONU, BEZ UWZGLĘDNIENIA BARIEREK I ELEMENTÓW OBUDOWY.
POWIERZCHNIE LOKALI POLICZONE W ŚWIETLE ELEMENTÓW KONSTRUKCYJNYCH, BEZ UWZGLĘDNIENIA WYKOŃCZENIA ŚCIAN.