


RZUT MIESZKANIA G-46
SKALA 1:100

LOKALIZACJA MIESZKANIA W BLOKU

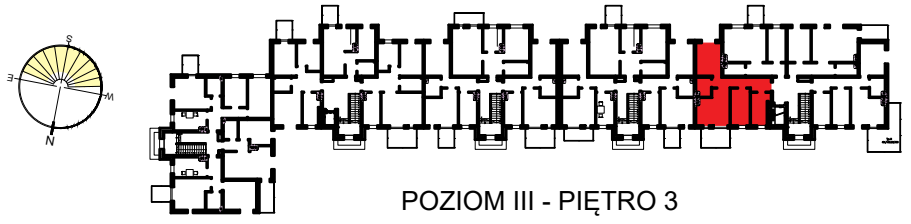

POZIOM III - PIĘTRO 3

Mieszkanie G46

Zestawienie pomieszczeń

Numer	Nazwa	Powierzchnia
369	Przedpokój	9,70m ²
370	Pokój	8,24m ²
371	Pokój	10,21m ²
372	Salon+aneks	15,66m ²
373	Łazienka	4,03m ²
374	Pokój	12,12m ²
		59,96m ²

OSIEDLE "ZIELONY ZAKĄTEK" UL. WATZENRODEGO 45, TORUŃ

KARTA LOKALU G-46



PODANE WYMIARY BALKONU DOTYCZĄ PŁYTY BALKONU, BEZ UWZGLĘDNIENIA BARIEREK I ELEMENTÓW OBUDOWY.
POWIERZCHNIE LOKALI POLICZONE W ŚWIETLE ELEMENTÓW KONSTRUKCYJNYCH, BEZ UWZGLĘDNIENIA WYKOŃCZENIA ŚCIAN.