


RZUT MIESZKANIA G-48
SKALA 1:100

LOKALIZACJA MIESZKANIA W BLOKU

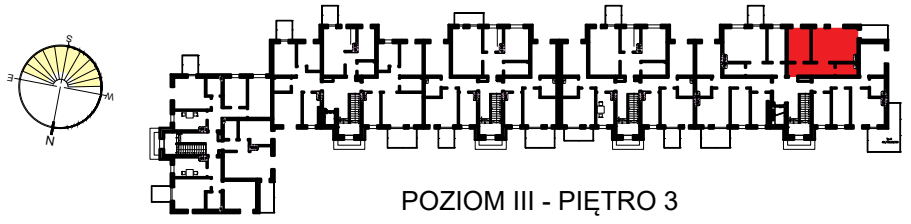

POZIOM III - PIĘTRO 3

Mieszkanie G48

Zestawienie pomieszczeń		
Numer	Nazwa	Powierzchnia
379	Przedpokój	8,70m ²
380	Pokój	11,35m ²
381	Salon+aneks	22,63m ²
382	Łazienka	3,86m ²
		46,54m ²

OSIEDLE "ZIELONY ZAKĄTEK" UL. WATZENRODEGO 45, TORUŃ

KARTA LOKALU G-48



PODANE WYMIARY BALKONU DOTYCZĄ PŁYTY BALKONU, BEZ UWZGLĘDNIENIA BARIEREK I ELEMENTÓW OBUDOWY.
POWIERZCHNIE LOKALI POLICZONE W ŚWIETLE ELEMENTÓW KONSTRUKCYJNYCH, BEZ UWZGLĘDNIENIA WYKOŃCZENIA ŚCIAN.