
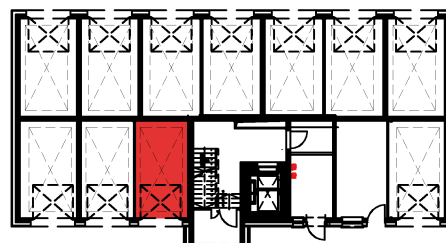



RZUT GARAŻU

skala 1:50

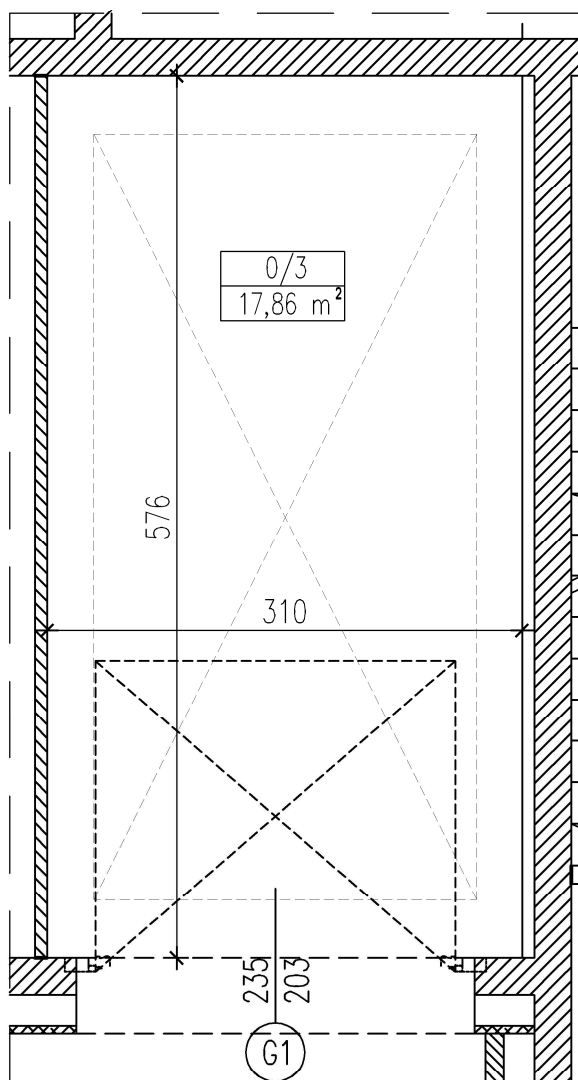

LOKALIZACJA W BUDYNKU

GARAŻ 3		
0/3	Garaż	17,86m ²

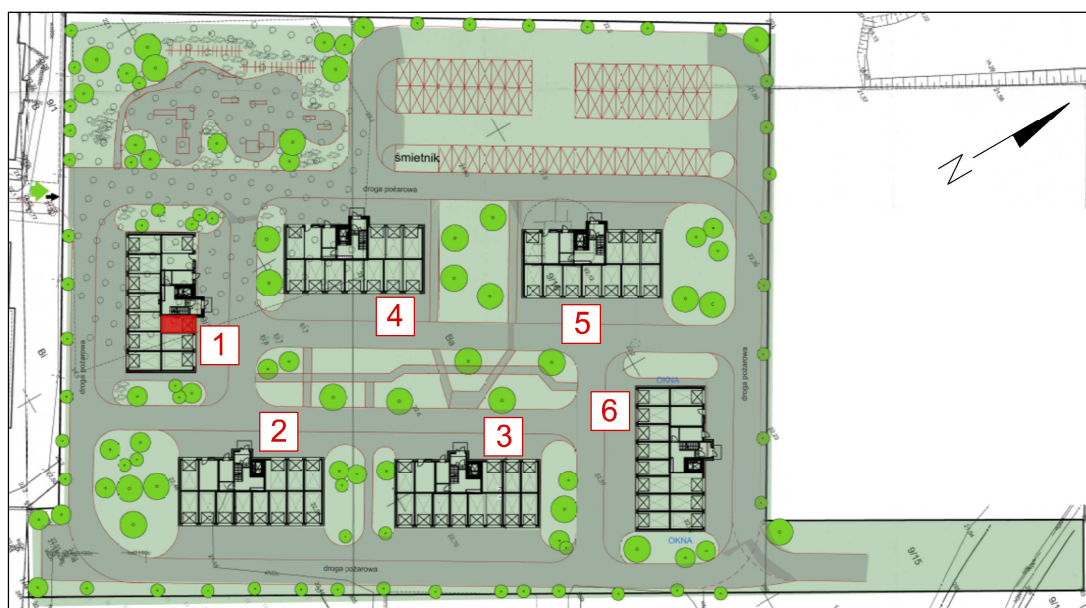

**MAGNA
DUO**

BUDYNEK NR 1

GARAŻ NR 3

PARTER

GRUDZIĄDZ, UL. WARYŃSKIEGO,
DZ. NR 9/15, 9/16, 9/17 OBREB 063

UWAGA: Podane parametry wjazdu dotyczą wymiarów w świetle otworów. Nie doliczono ew. elementów instalacji bramy.