
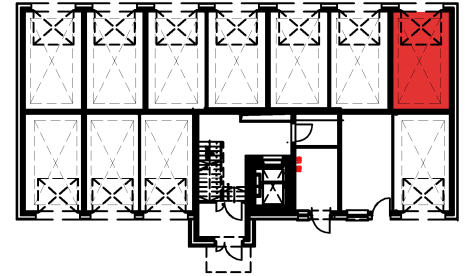



RZUT GARAŻU

skala 1:50

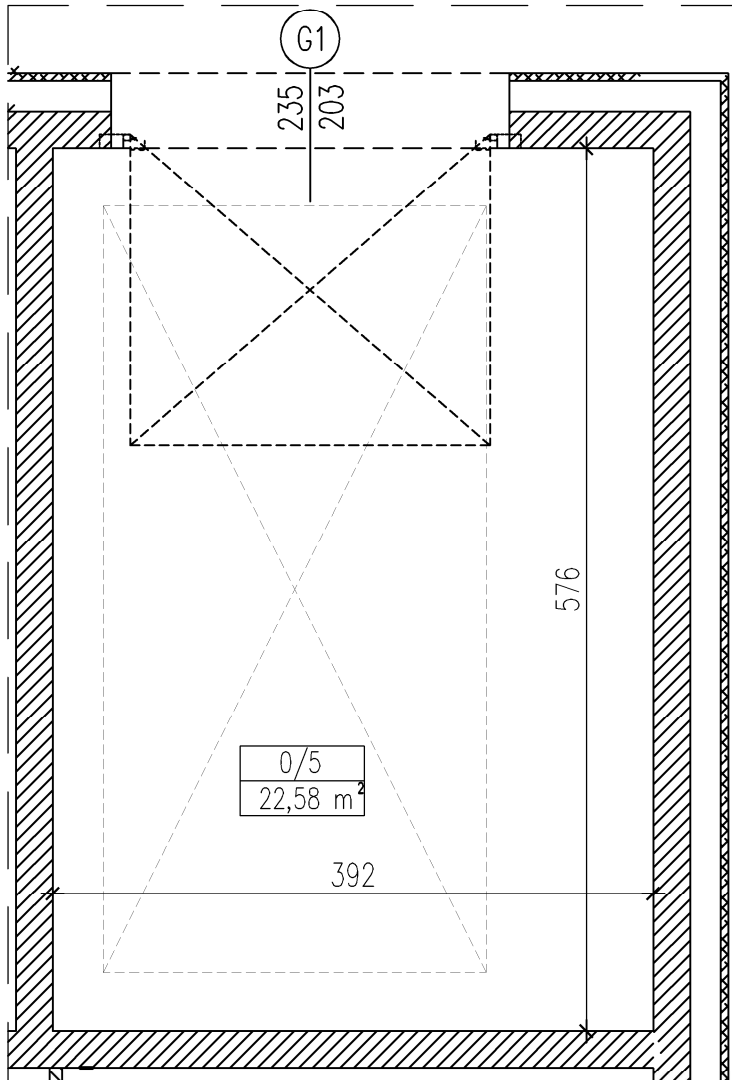

LOKALIZACJA W BUDYNKU

GARAŻ 5		
0/5	Garaż	22,58m ²

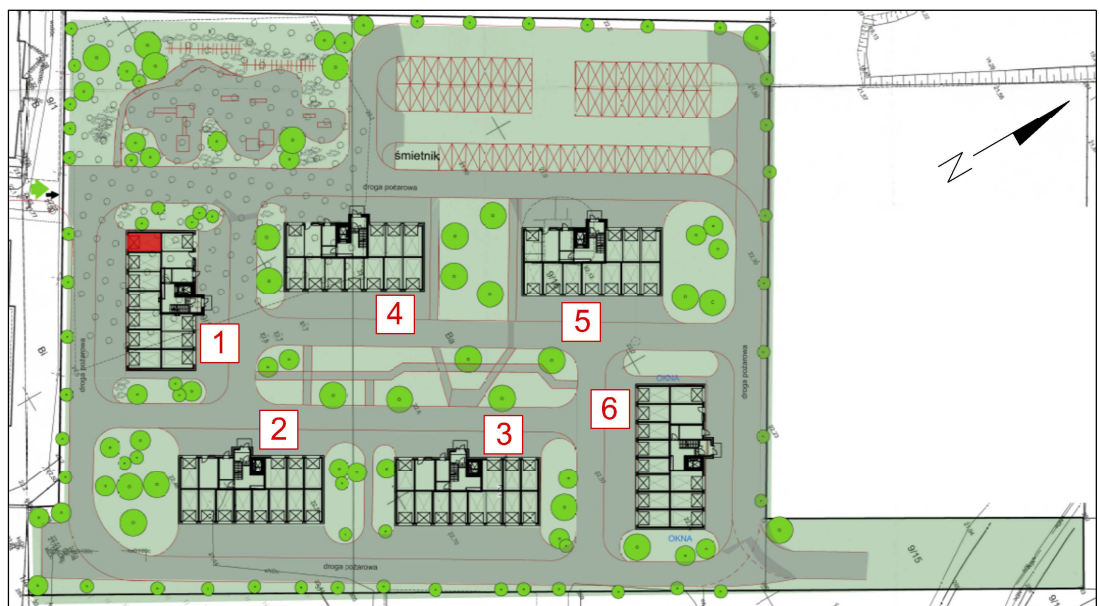

**MAGNA
DUO**

BUDYNEK NR 1

GARAŻ NR 5

PARTER

GRUDZIĄDZ, UL. WARYŃSKIEGO,

DZ. NR 9/15, 9/16, 9/17 OBRĘB 063

UWAGA: Podane parametry wjazdu dotyczą wymiarów w świetle otworów. Nie doliczono ew. elementów instalacji bramy.