
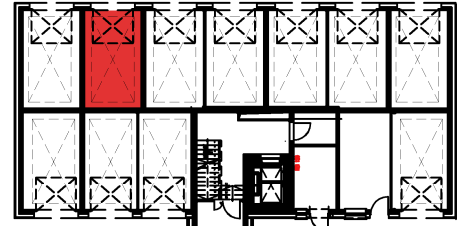



RZUT GARAŻU

skala 1:50

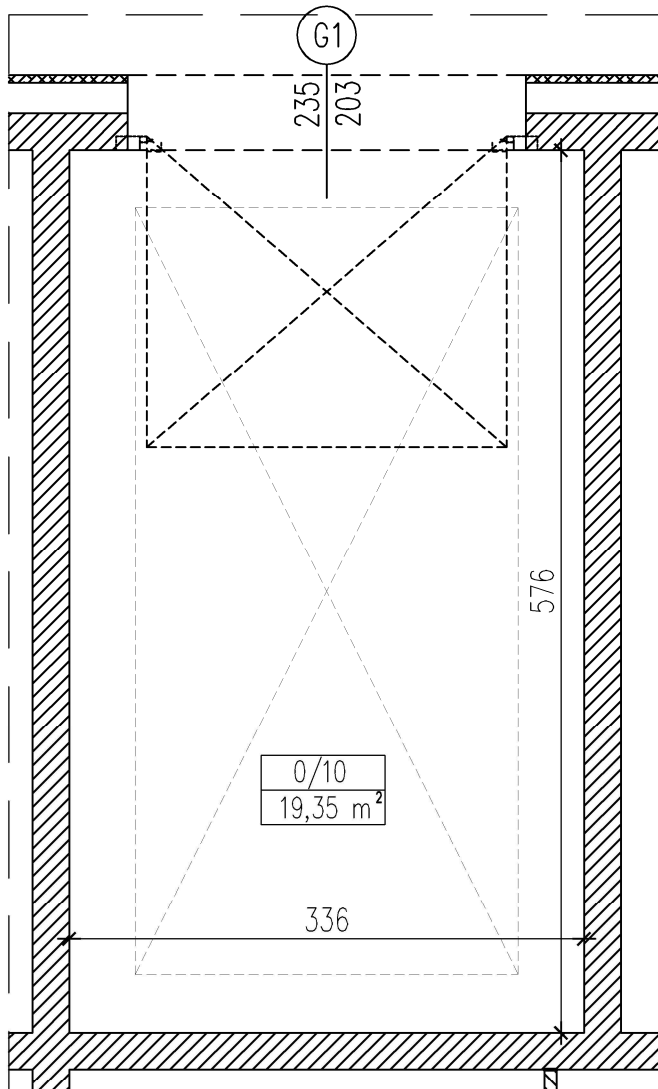

LOKALIZACJA W BUDYNKU

GARAŻ 10		
0/10	Garaż	19,35m ²

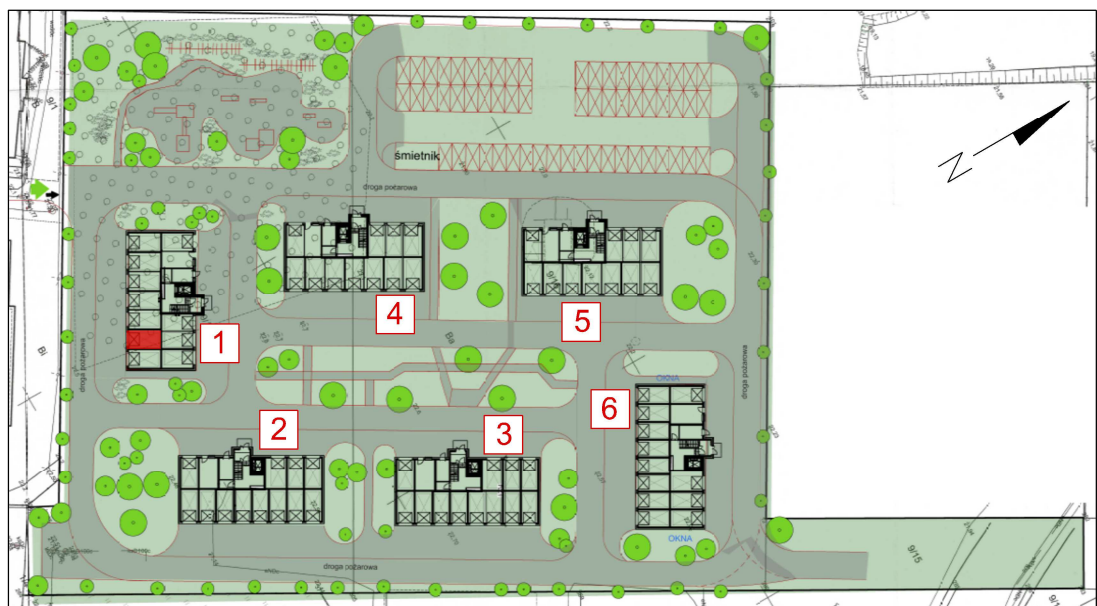

**MAGNA
DUO**

BUDYNEK NR 1

GARAŻ NR 10

PARTER

GRUDZIĄDZ, UL. WARYŃSKIEGO,
DZ. NR 9/15, 9/16, 9/17 OBREB 063

UWAGA: Podane parametry wjazdu dotyczą wymiarów w świetle otworów. Nie doliczono ew. elementów instalacji bramy.