



RZUT MIESZKANIA

skala 1:100

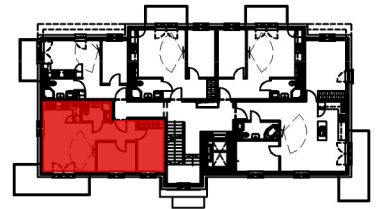

LOKALIZACJA W BUDYNKU

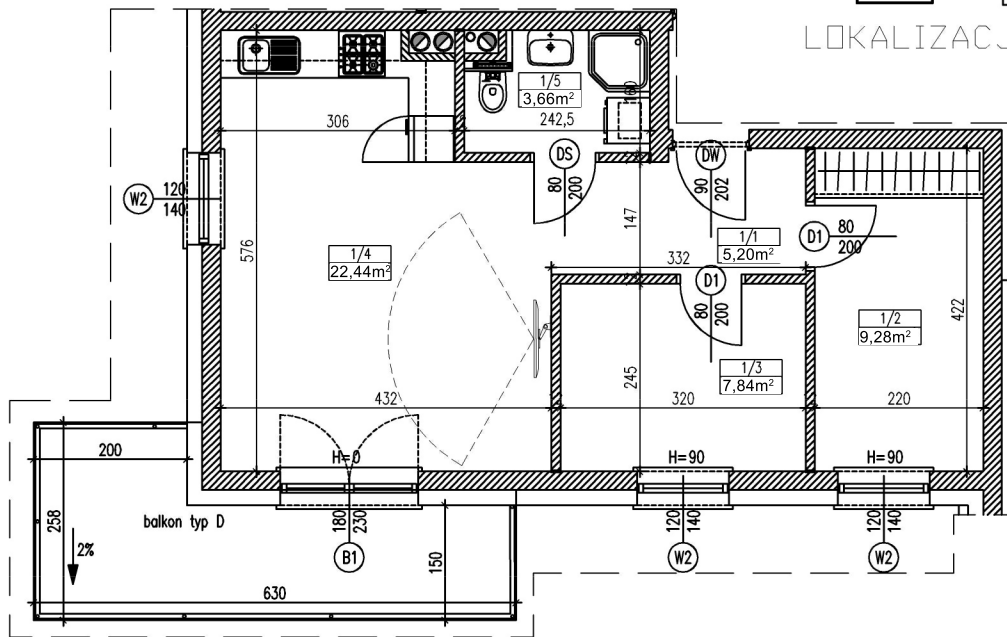

Mieszkanie M1

1/1	Korytarz	5,20m ²
1/2	Pokój	9,28m ²
1/3	Pokój	7,84m ²
1/4	Salon+Aneks	22,44m ²
1/5	Łazienka	3,66m ²
Razem		48,42m ²



**MAGNA
DUO**

BUDYNEK NR 1

MIESZKANIE NR 1

PIĘTRO I

GRUDZIĄDZ, UL. WARYŃSKIEGO,
DZ. NR 9/15, 9/16, 9/17 OBRĘB 063

UWAGA: Podane wymiary balkonu dotyczą płyty balkonu, nie uwzględniają barierki i ścianek.