

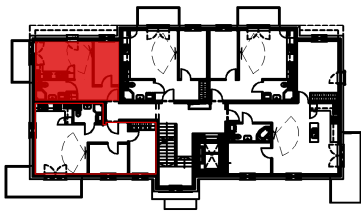


RZUT MIESZKANIA

skala 1:100

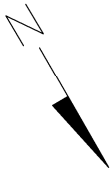

LOKALIZACJA W BUDYNKU

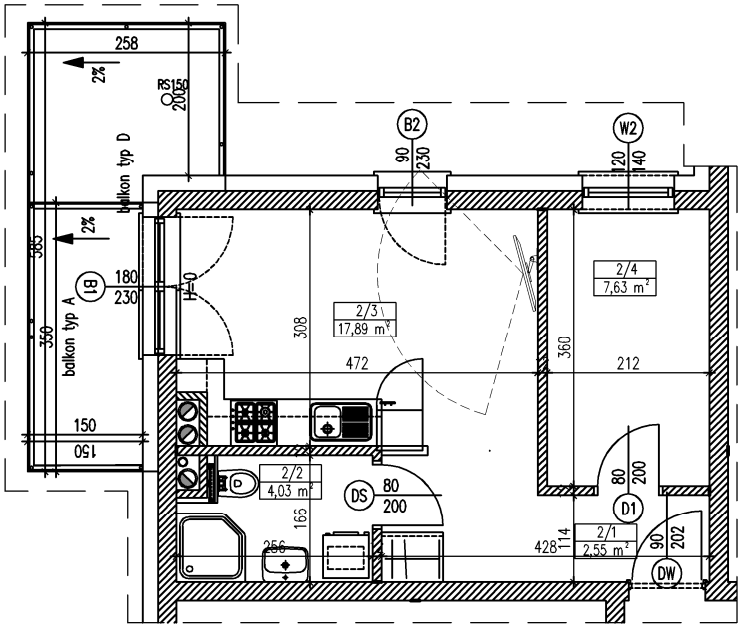

Mieszkanie M2

2/1	Korytarz	2,55m ²
2/2	Łazienka	4,03m ²
2/3	Salon+Aneks	17,89m ²
2/4	Pokój	7,63m ²
Razem		32,10m ²



MAGNA
DUO

BUDYNEK NR 1

MIESZKANIE NR 2

PIĘTRO I

GRUDZIĄDZ, UL. WARYŃSKIEGO,
DZ. NR 9/15, 9/16, 9/17 OBRĘB 063

UWAGA: Podane wymiary balkonu dotyczą płyty balkonu, nie uwzględniają barierek i ścianek.