



RZUT MIESZKANIA

skala 1:100

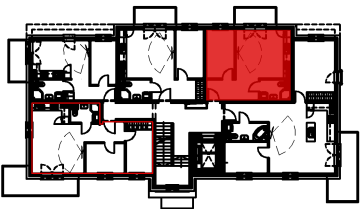

LOKALIZACJA W BUDYNKU

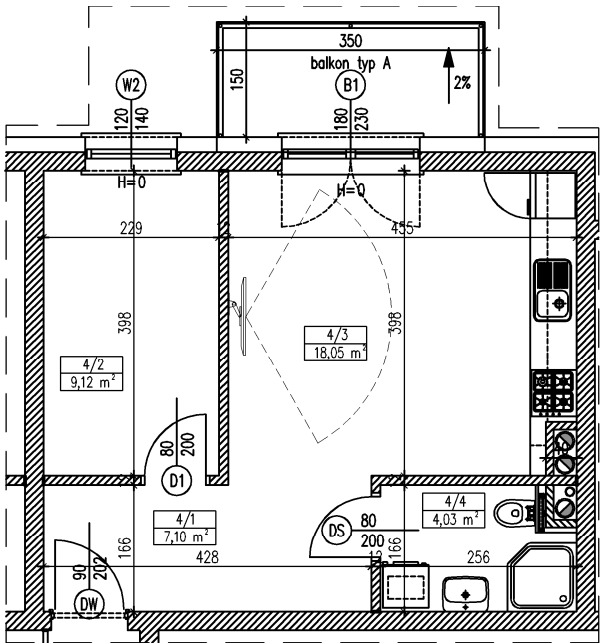

Mieszkanie M4

4/1	Korytarz	7,10m ²
4/2	Pokój	9,12m ²
4/3	Salon+Aneks	18,05m ²
4/4	Łazienka	4,03m ²
Razem		38,30m ²



MAGNA
DUO

BUDYNEK NR 1

MIESZKANIE NR 4

PIĘTRO I

GRUDZIĄDZ, UL. WARYŃSKIEGO,
DZ. NR 9/15, 9/16, 9/17 OBRĘB 063

UWAGA: Podane wymiary balkonu dotyczą płyty balkonu, nie uwzględniają barierki i ścianek.