



RZUT MIESZKANIA

skala 1:100

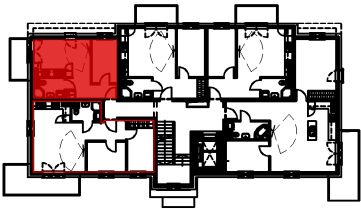

LOKALIZACJA W BUDYNKU

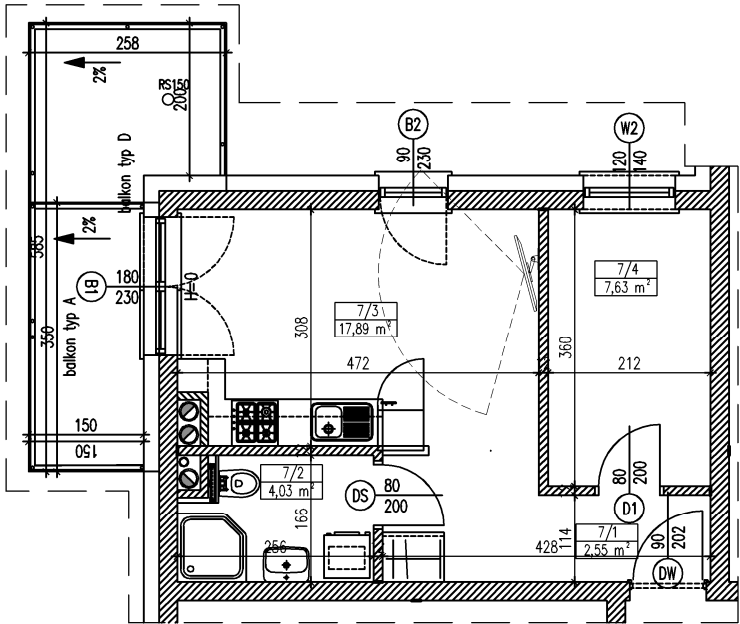

Mieszkanie M7

7/1	Korytarz	2,55m ²
7/2	Łazienka	4,03m ²
7/3	Salon+Aneks	17,89m ²
7/4	Pokój	7,63m ²
Razem		32,10m ²



MAGNA DUO	BUDYNEK NR 1	MIESZKANIE NR 7
	PIĘTRO II	GRUDZIĄDZ, UL. WARYŃSKIEGO, DZ. NR 9/15, 9/16, 9/17 OBRĘB 063

UWAGA: Podane wymiary balkonu dotyczą płyty balkonu, nie uwzględniają barierki i ścianek.