


RZUT MIESZKANIA

skala 1:100

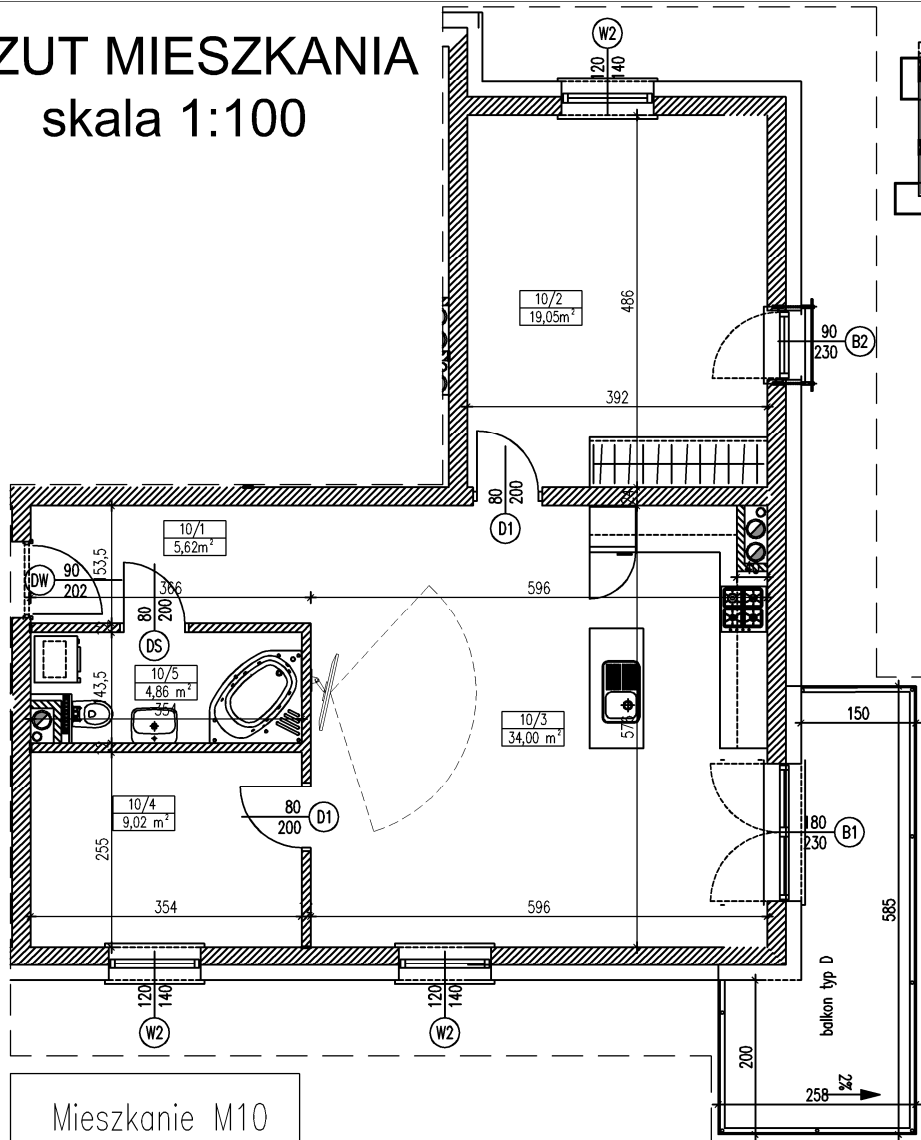


LOKALIZACJA
W BUDYNKU



Mieszkanie M10

10/1	Korytarz	5,62m ²
10/2	Pokój	19,05m ²
10/3	Salon+Aneks	34,00m ²
10/4	Pokój	9,02m ²
10/5	Łazienka	4,86m ²
Razem		72,55m ²

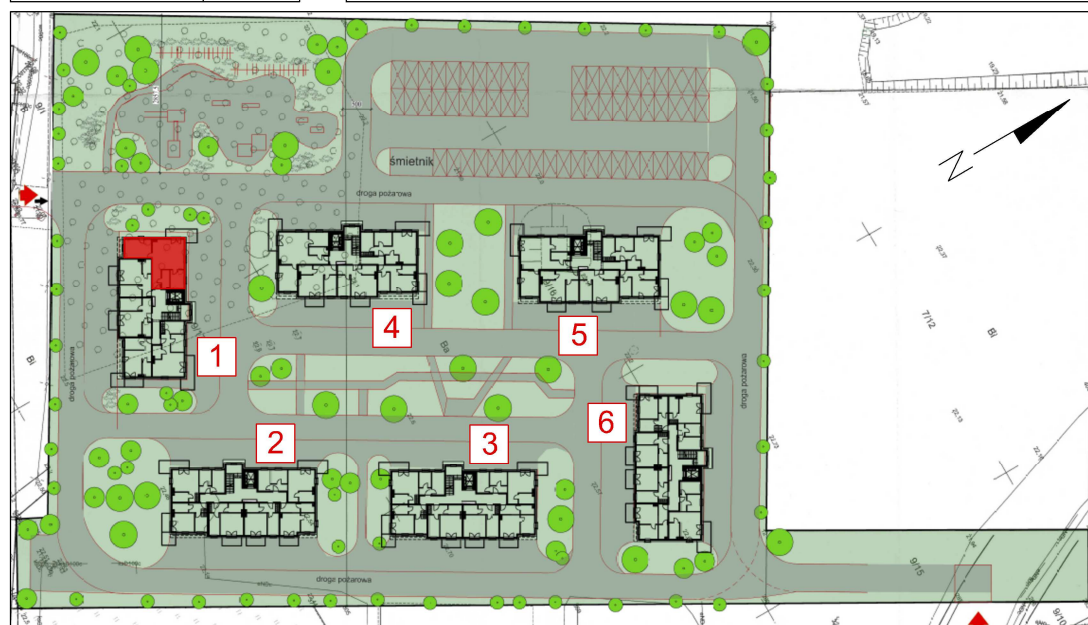

**MAGNA
DUO**

BUDYNEK NR 1

MIESZKANIE NR 10

PIĘTRO II

GRUDZIĄDZ, UL. WARYŃSKIEGO,

DZ. NR 9/15, 9/16, 9/17 OBRĘB 063

UWAGA: Podane wymiary balkonu dotyczą płyty balkonu, nie uwzględniają barierki i ścianek.