



RZUT MIESZKANIA

skala 1:100

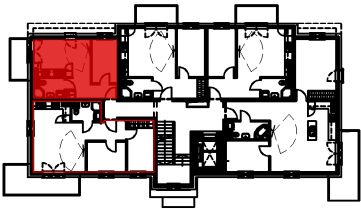

LOKALIZACJA W BUDYNKU

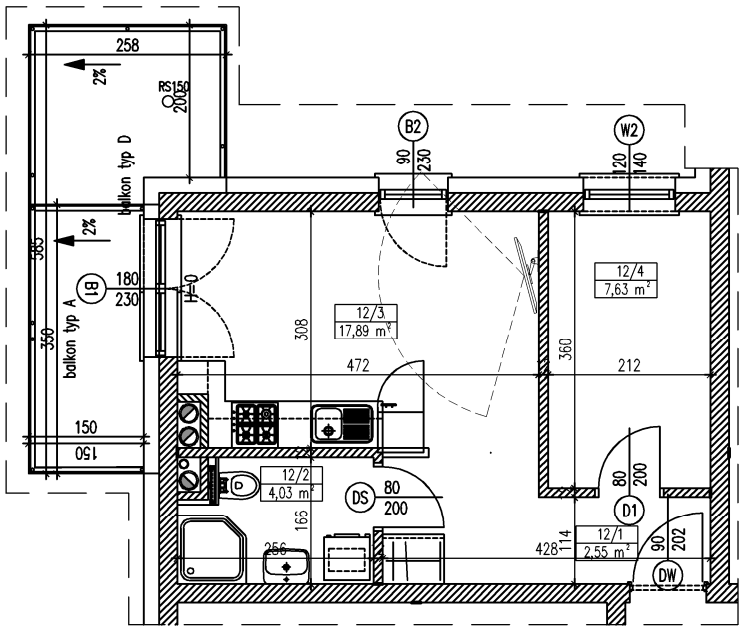

Mieszkanie M12

12/1	Korytarz	2,55m ²
12/2	Łazienka	4,03m ²
12/3	Salon+Aneks	17,89m ²
12/4	Pokój	7,63m ²
Razem		32,10m ²



**MAGNA
DUO**

BUDYNEK NR 1

MIESZKANIE NR 12

PIĘTRO III

GRUDZIĄDZ, UL. WARYŃSKIEGO,

DZ. NR 9/15, 9/16, 9/17 OBRĘB 063

UWAGA: Podane wymiary balkonu dotyczą płyty balkonu, nie uwzględniają barierki i ścianek.