



RZUT MIESZKANIA

skala 1:100

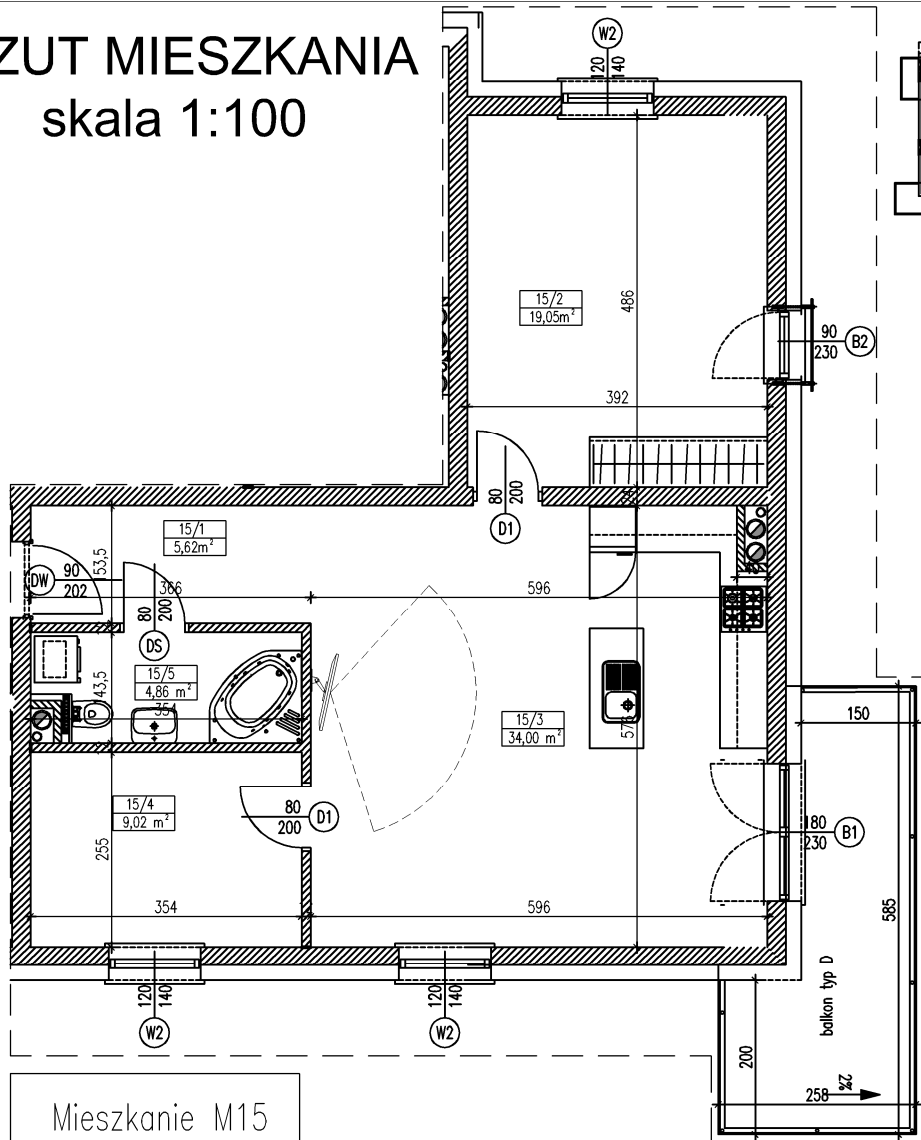

LOKALIZACJA
W BUDYNKU

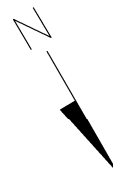

Mieszkanie M15

15/1	Korytarz	5,62m ²
15/2	Pokój	19,05m ²
15/3	Salon+Aneks	34,00m ²
15/4	Pokój	9,02m ²
15/5	Łazienka	4,86m ²
Razem		72,55m ²



**MAGNA
DUO**

BUDYNEK NR 1

MIESZKANIE NR 15

PIĘTRO III

GRUDZIĄDZ, UL. WARYŃSKIEGO,

DZ. NR 9/15, 9/16, 9/17 OBREB 063

UWAGA: Podane wymiary balkonu dotyczą płyty balkonu, nie uwzględniają barierki i ścianek.