


RZUT MIESZKANIA skala 1:100

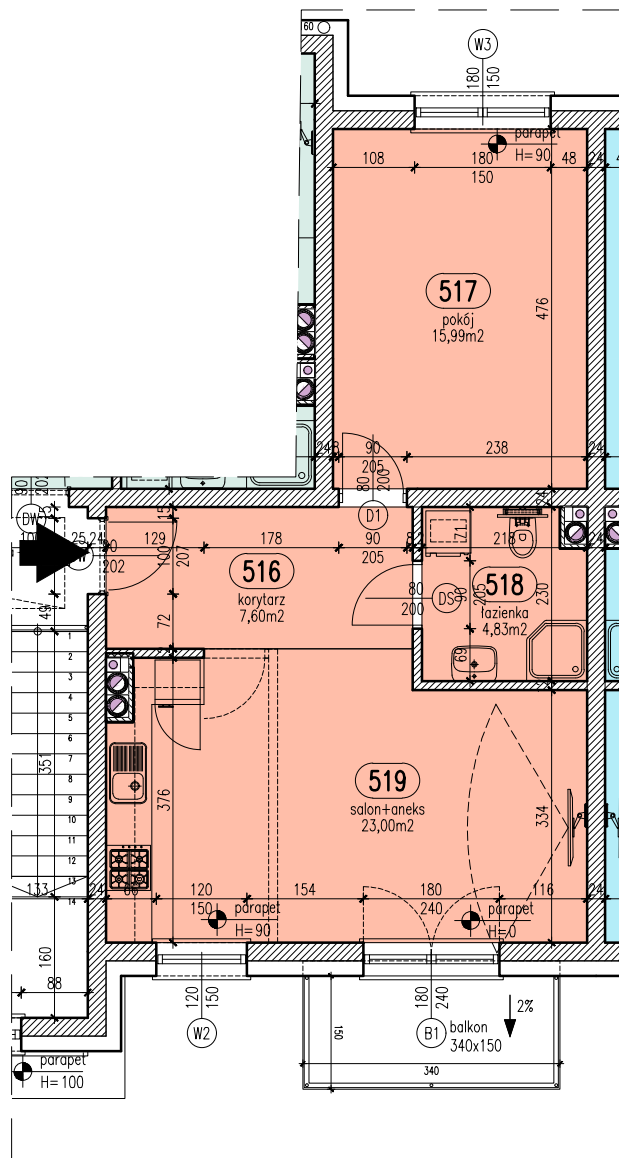

UWAGA: Podane wymiary balkonu dotyczą płyty balkonu, nie uwzględniają barierek i ścianek.



Mieszkanie 20

Zestawienie pomieszczeń

Numer	Nazwa	Powierzchnia
516	korytarz	7,60m ²
517	pokój	15,99m ²
518	łazienka	4,83m ²
519	salon+aneks	23,00m ²
		51,42m ²



Blok A

Piętro V

Mieszkanie 20

Włocławek, ul. Kapitulna 12