



RZUT GARAŻU

skala 1:50

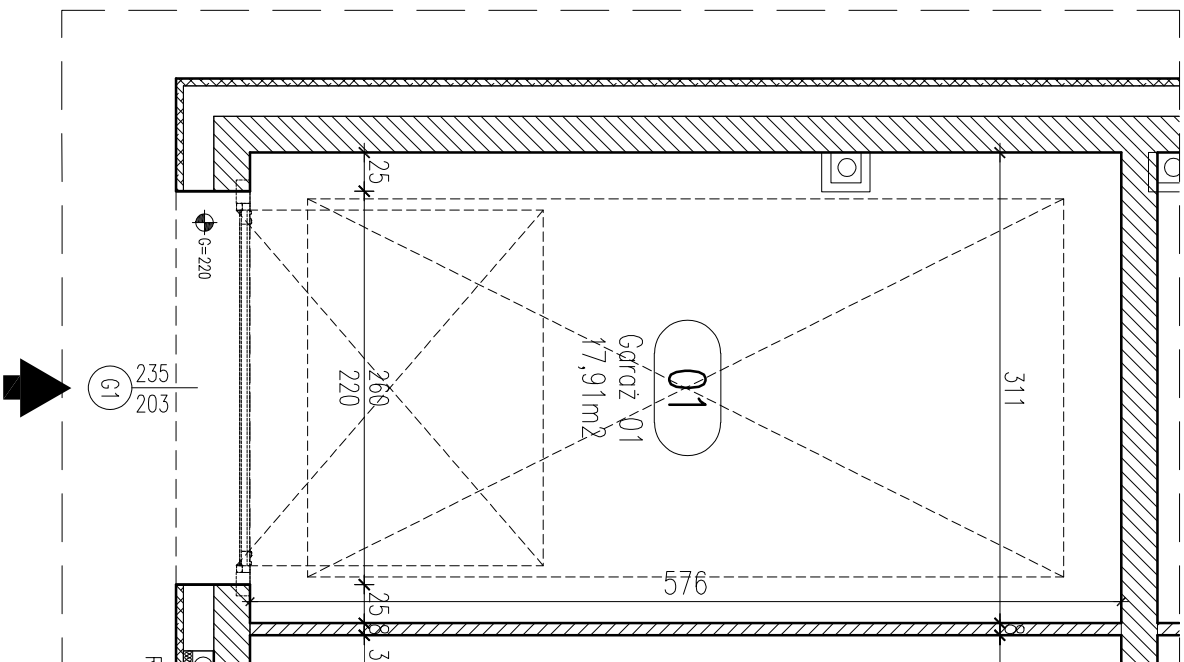


UWAGA: Podane parametry wiążą dotychczas wymiarów w świetle otworu. Nie doliczono ew. elementów instalacji bramy.

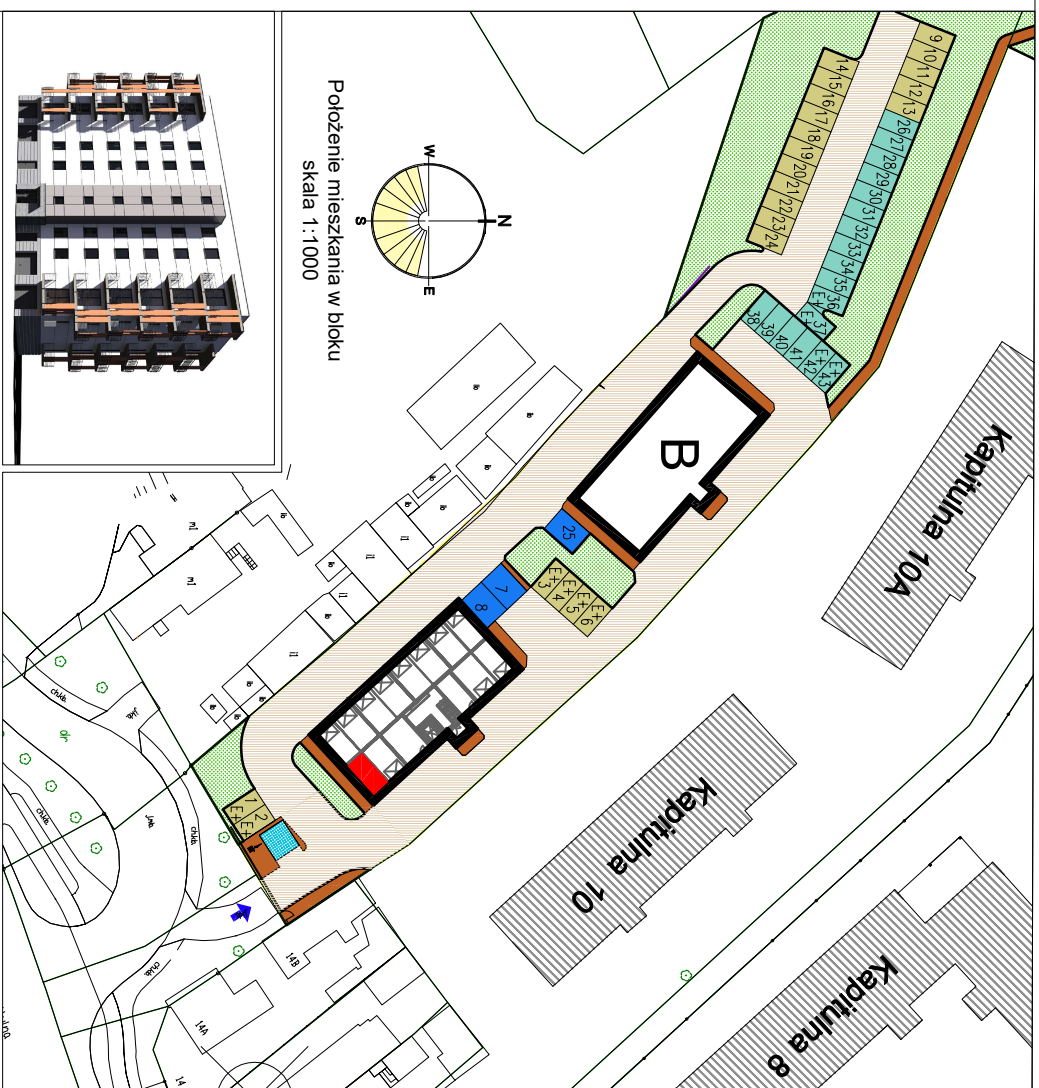

Położenie mieszkania w bloku
skala 1:1000



Garaż 1	
Powierzchnia	17,91 m ²

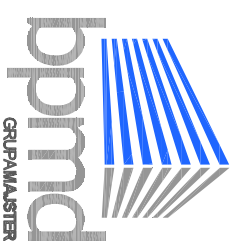

Blok A

Parter

Garaż 1

Włocławek, ul. Kapitułna 16