



RZUT GARAŻU

skala 1:50

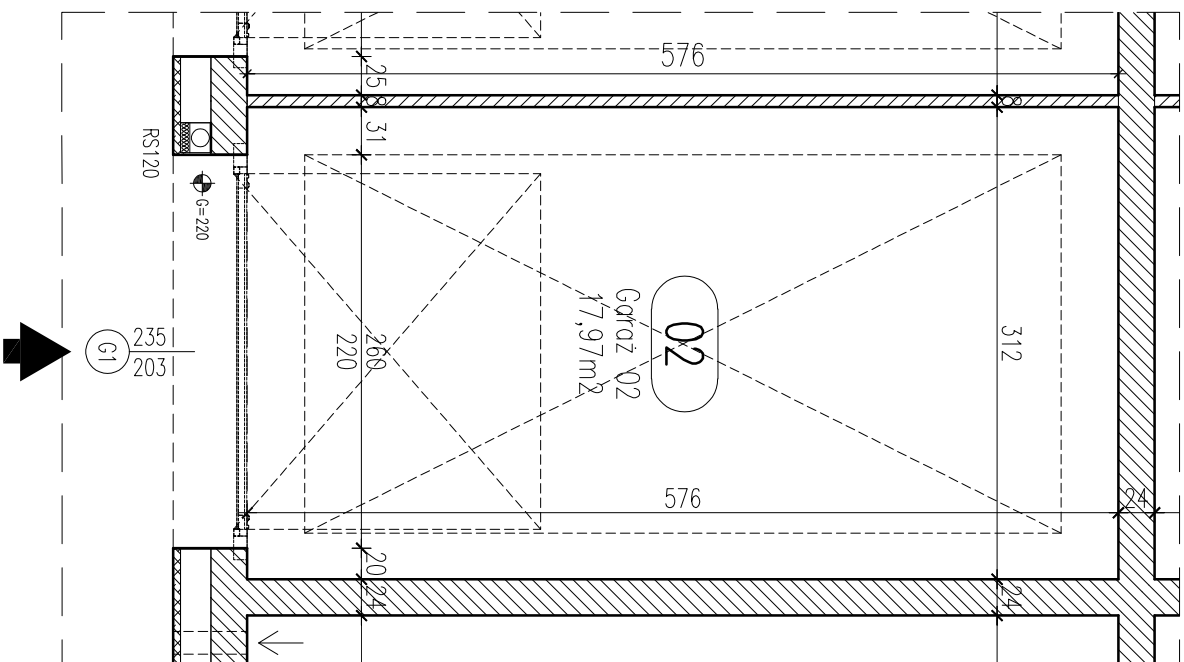

UWAGA: Podane parametry wiążą dotychczas wymiarów w świetle otworu. Nie doliczono ew. elementów instalacji bramy.

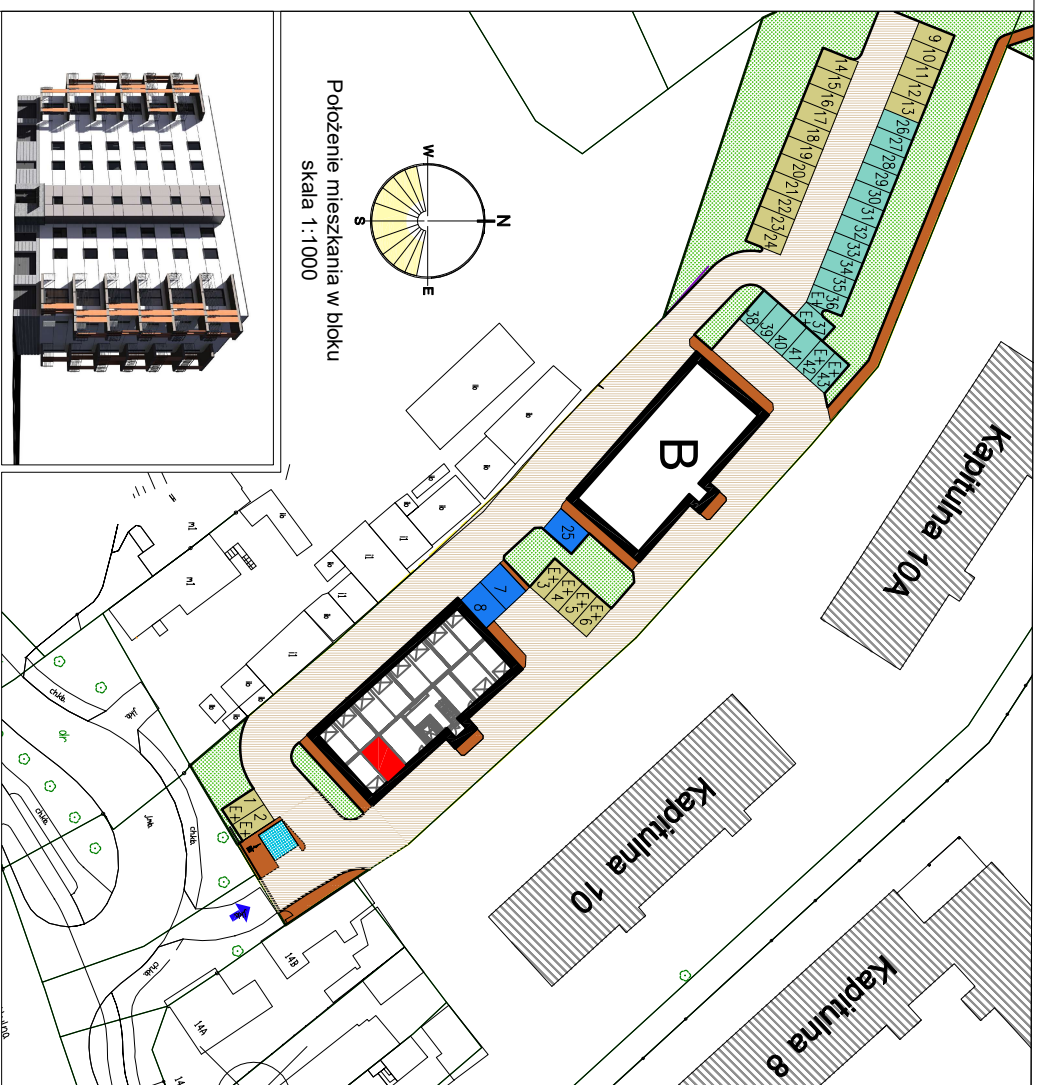

Garaz 2	
Powierzchnia	17,97 m ²



Blok A

Parter

Garaz 2

Włocławek, ul. Kapitulna 16