



RZUT GARAŻU


skala 1:50

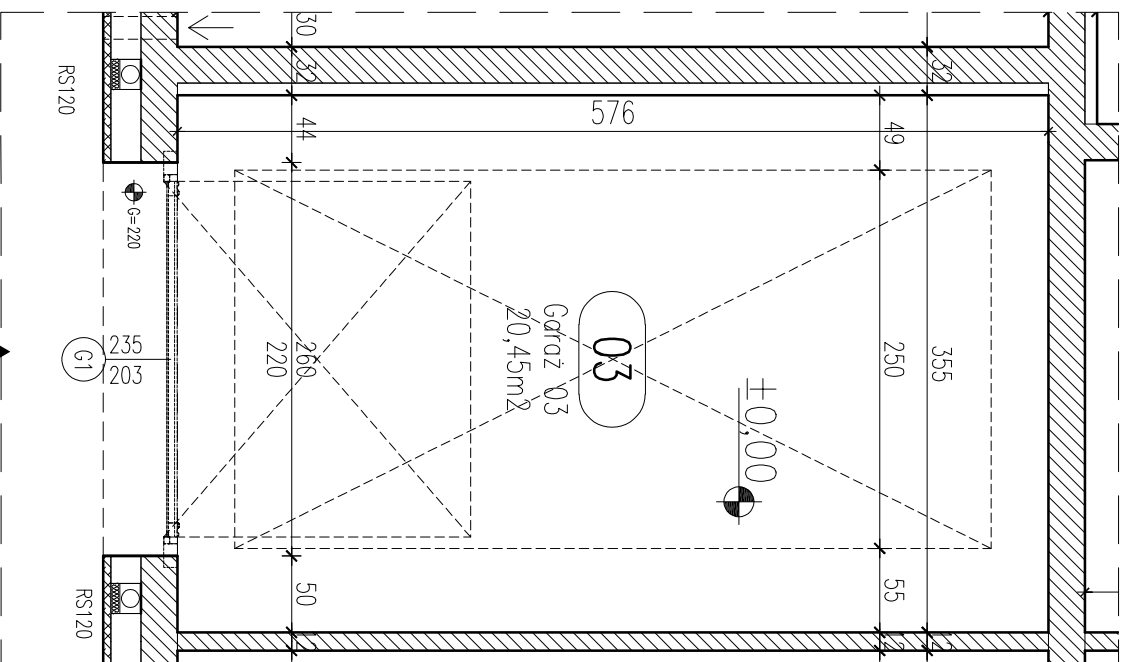

UWAGA: Podane parametry wiążą dotychczas wymiarów w świetle otworu. Nie doliczono ew. elementów instalacji bramy.

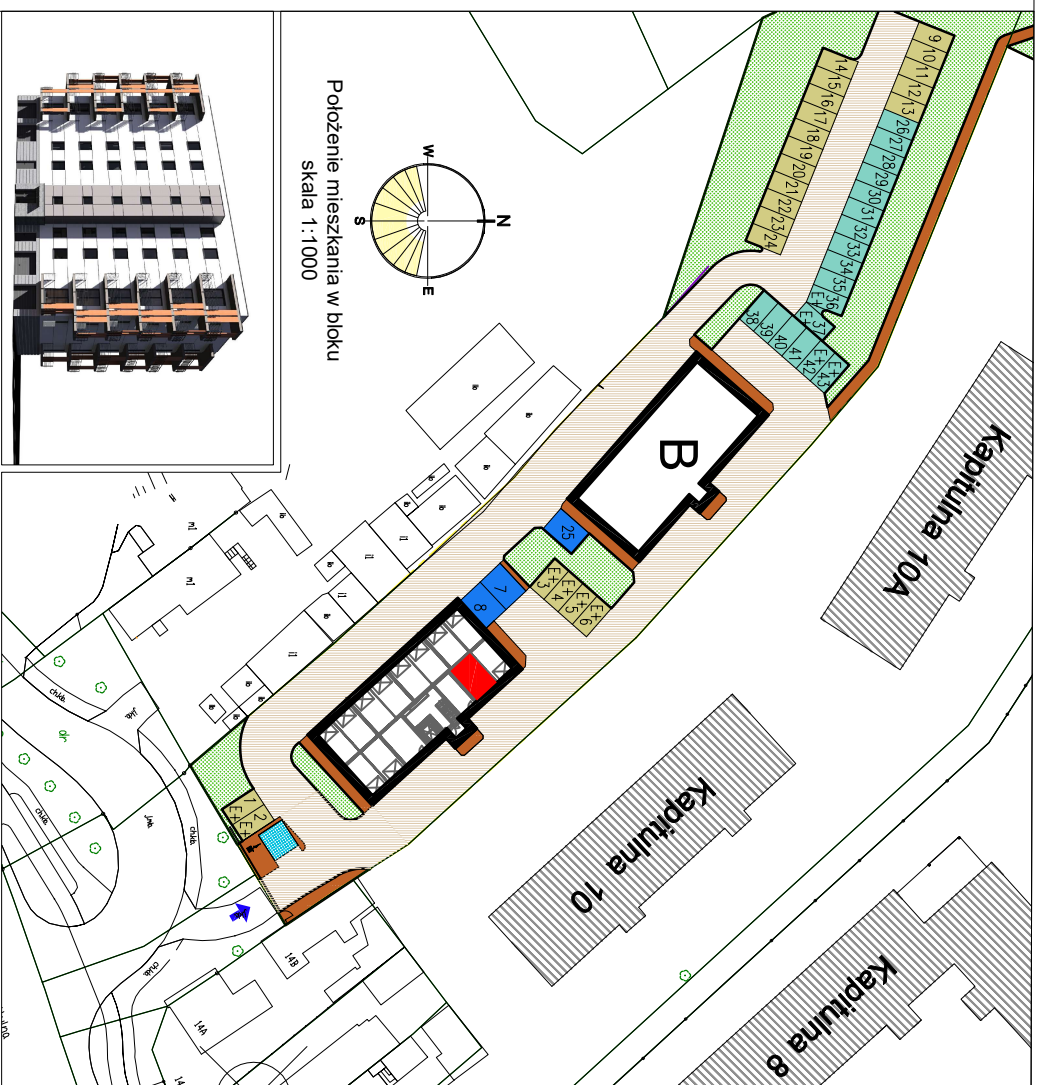

Garaż 3	
Powierzchnia	20,45 m ²

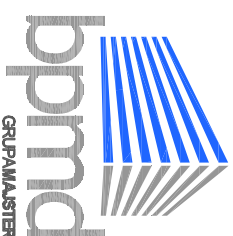

Blok A

Parter

Garaż 3

Włocławek, ul. Kapitulna 16