


RZUT GARAŻU

skala 1:50

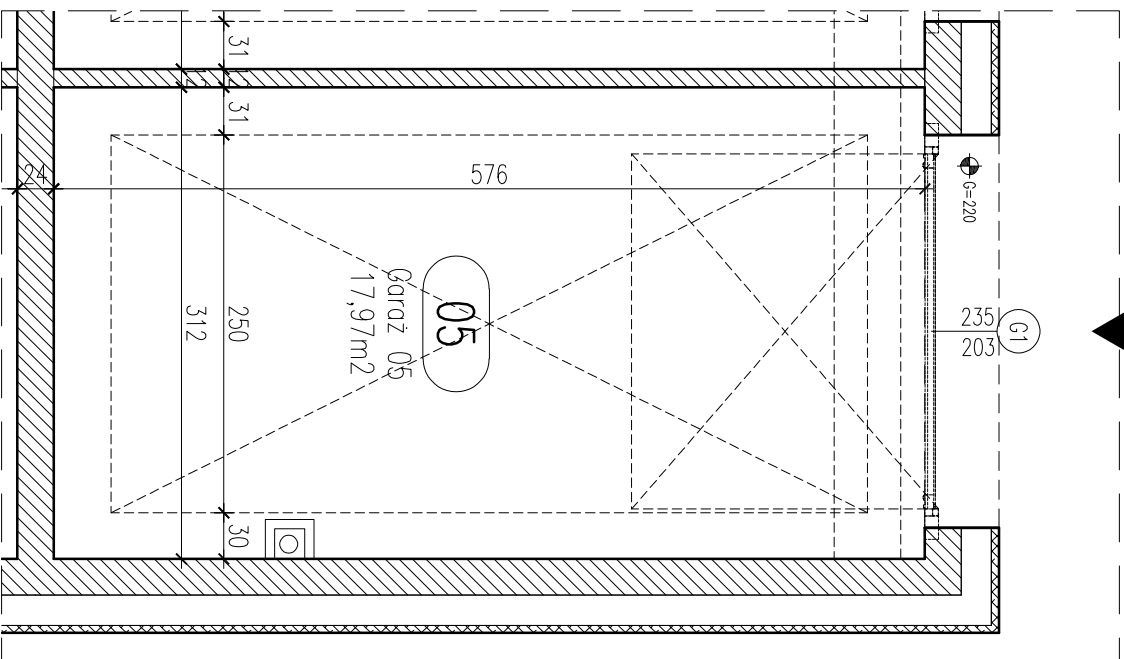

UWAGA: Podane parametry wiążą dotychczas wymiarów w świetle otworu. Nie doliczono ew. elementów instalacji bramy.

