



RZUT GARAŻU

skala 1:50

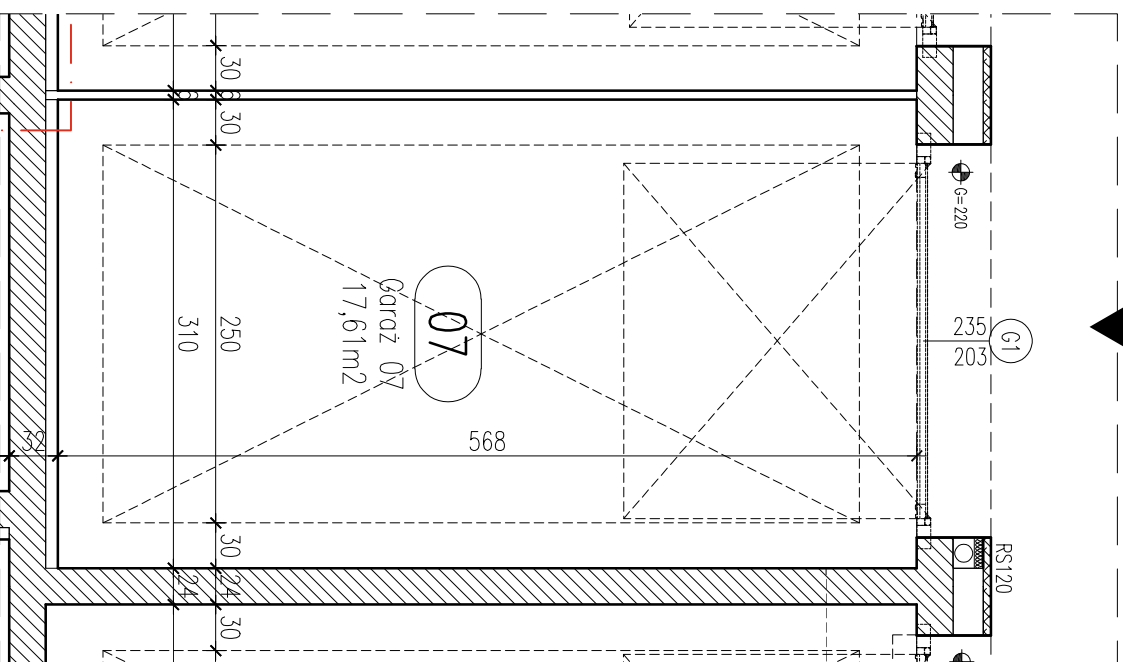

UWAGA: Podane parametry wiążą dotychczas wymiarów w świetle otworu. Nie doliczono ew. elementów instalacji bramy.

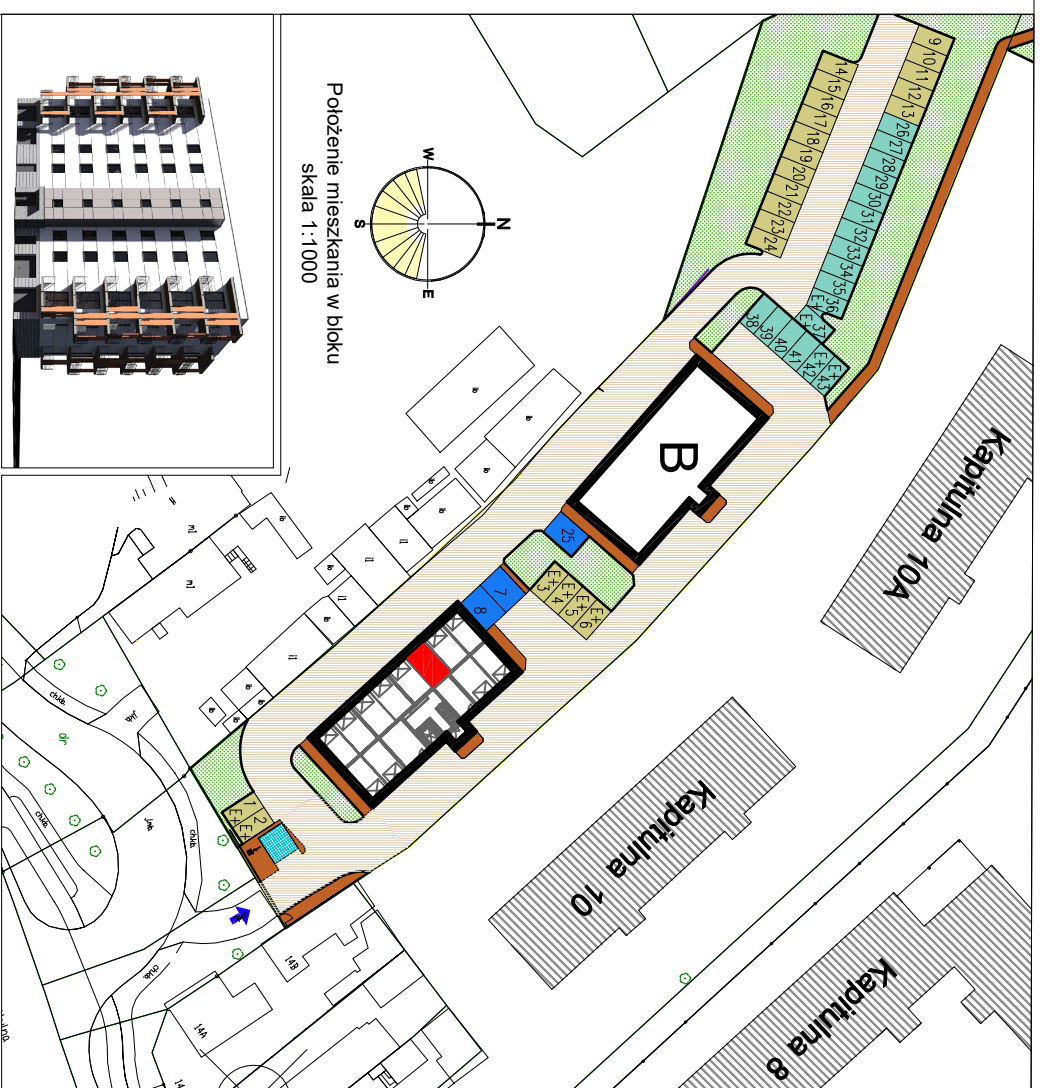

Położenie mieszkania w bloku
skala 1:1000



Garaż 7	
Powierzchnia	17,61 m ²



Blok A

Parter

Garaż 7

Włocławek, ul. Kapitulna 16