

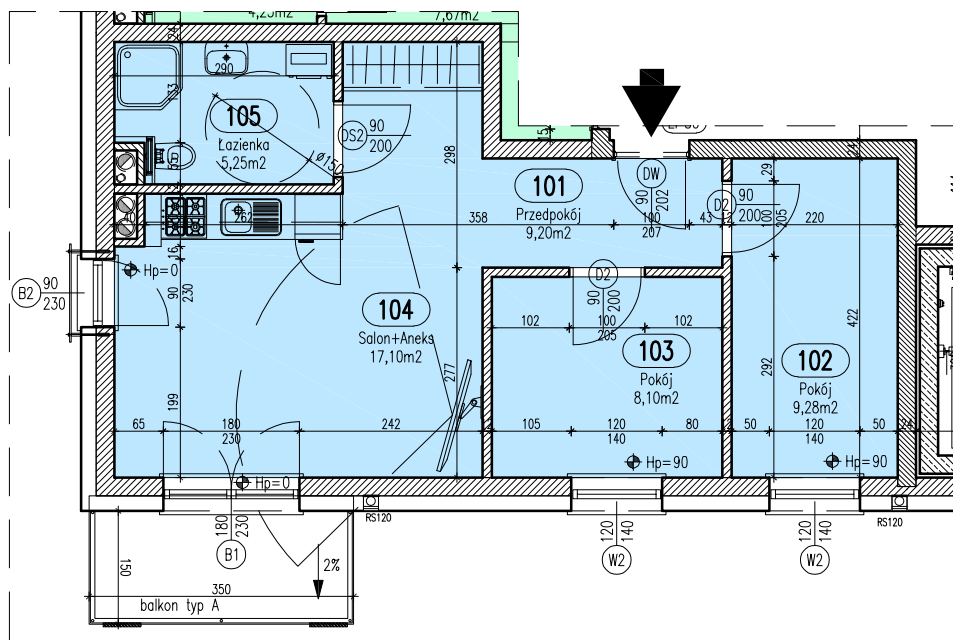


RZUT MIESZKANIA skala 1:100

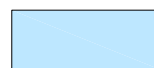

UWAGA: Podane wymiary balkonu dotyczą płyty balkonu, nie uwzględnieniają barierek i obudowy.

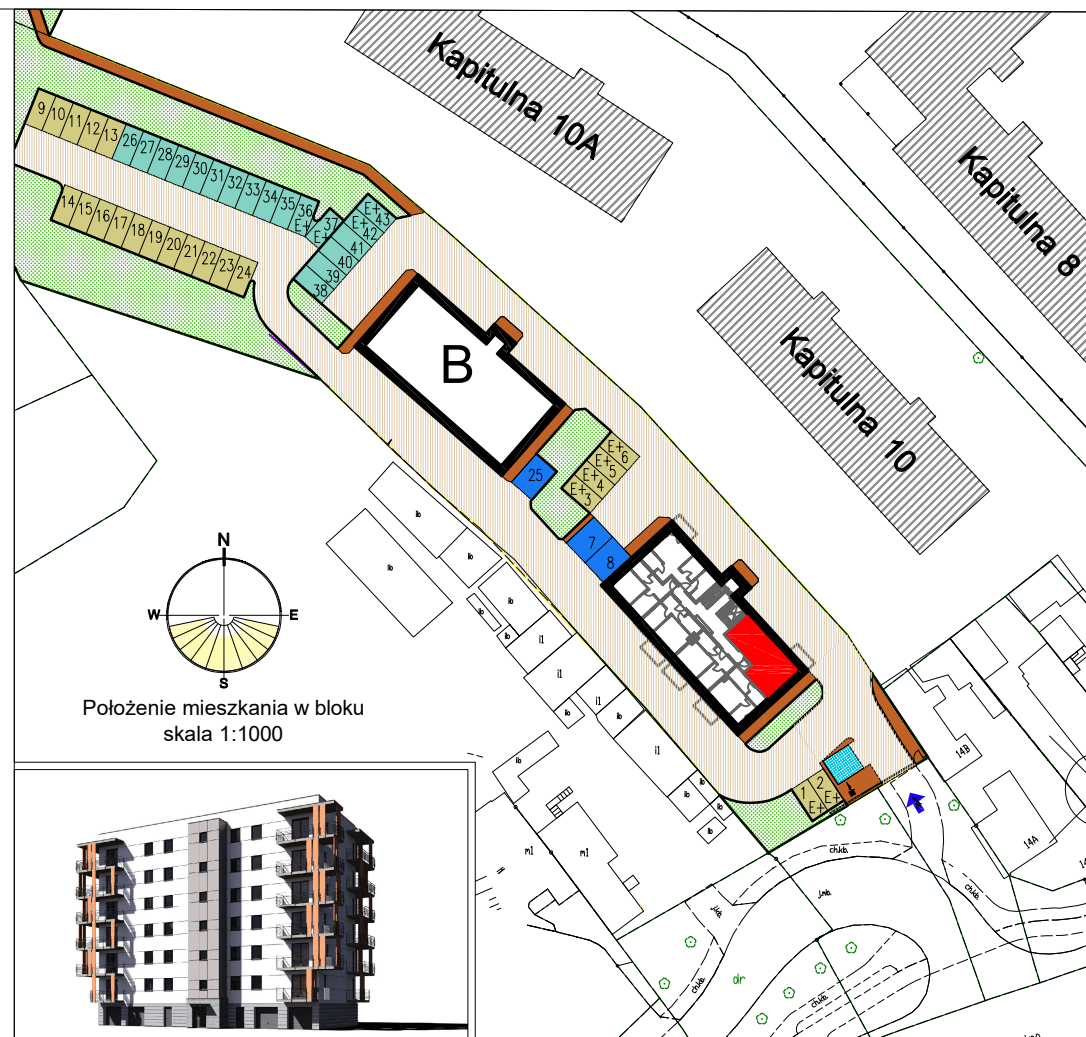

Mieszkanie 1

Zestawienie pomieszczeń

Numer	Nazwa	Powierzchnia
101	Przedpokój	9,20m ²
102	Pokój	9,28m ²
103	Pokój	8,10m ²
104	Salon+Aneks	17,10m ²
105	Łazienka	5,25m ²
		48,93m ²



Blok A

Piętro I

Mieszkanie 1

Włocławek, ul. Kapitulna 16