
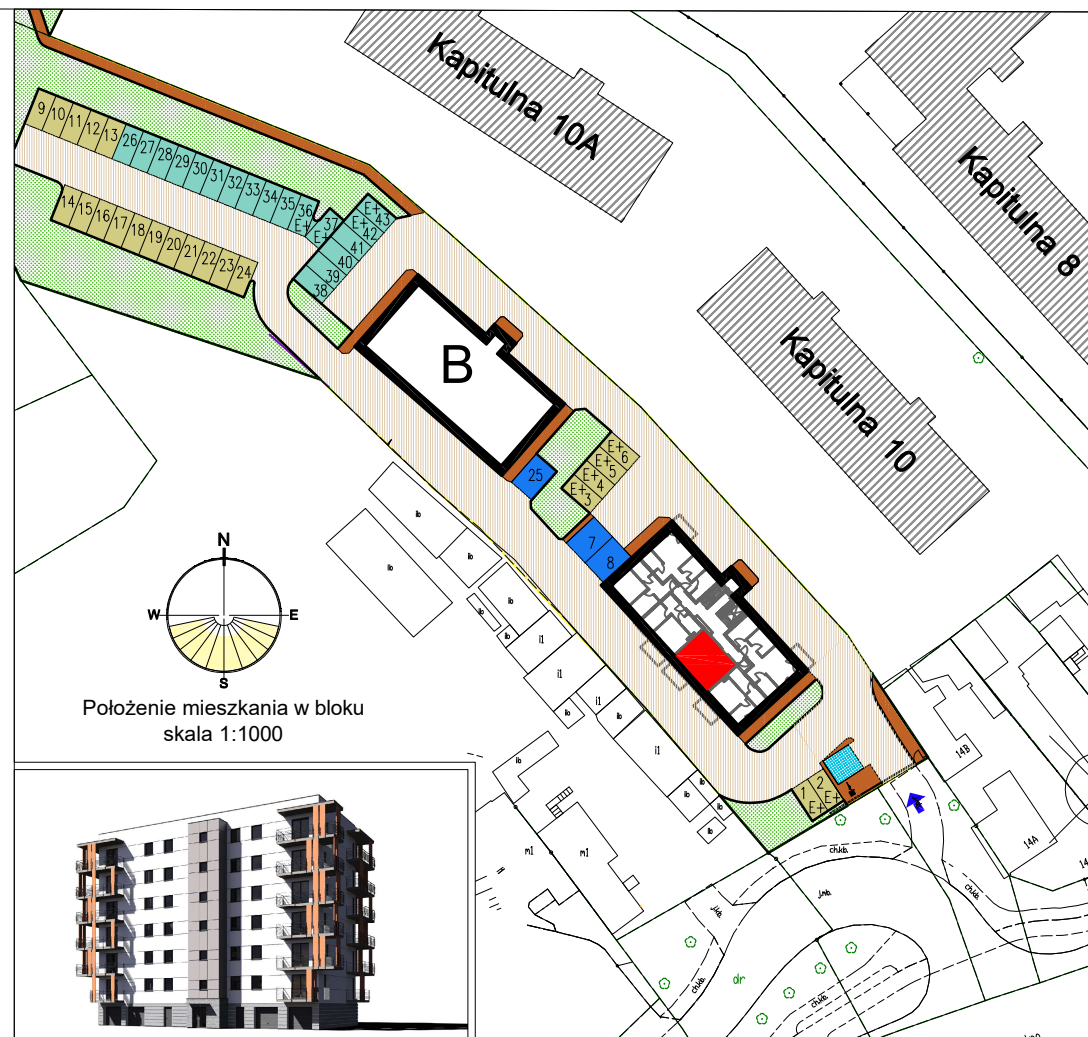


RZUT MIESZKANIA skala 1:100

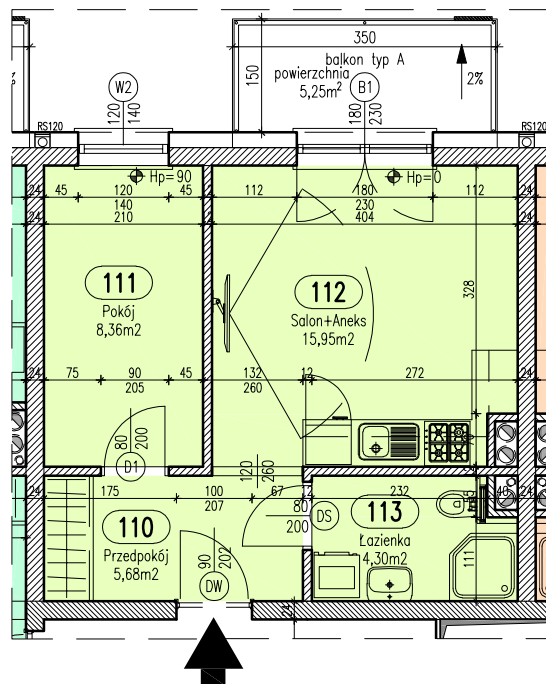

Mieszkanie 3

Zestawienie pomieszczeń

Numer	Nazwa	Powierzchnia
110	Przedpokój	5,68m ²
111	Pokój	8,36m ²
112	Salon+Aneks	15,95m ²
113	Łazienka	4,30m ²
		34,29m ²



Blok A

Piętro I

Mieszkanie 3

Wrocław, ul. Kapitulna 16

UWAGA: Podane wymiary balkonu dotyczą płyty balkonu, nie uwzględniają barier i obudowy.