



RZUT MIESZKANIA skala 1:100

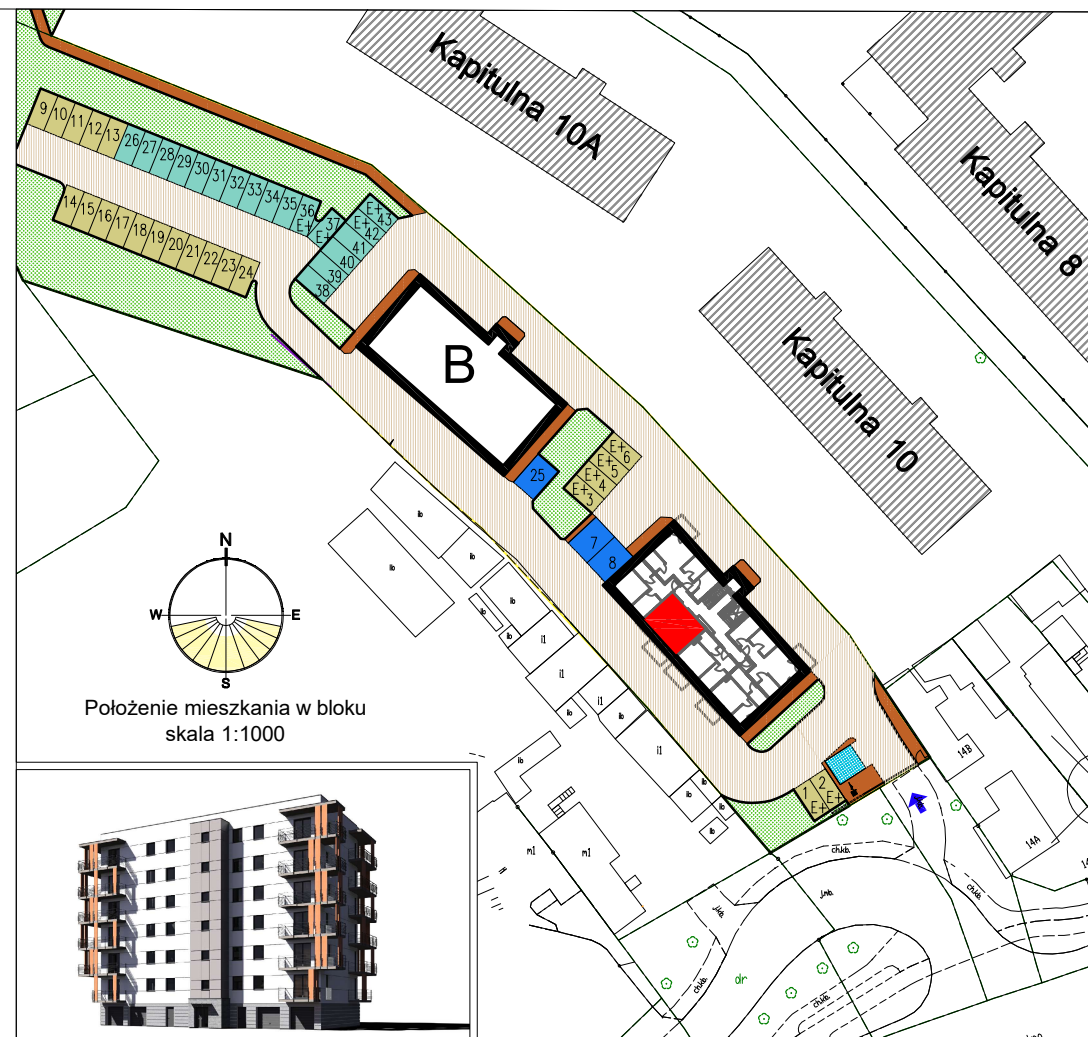

Położenie mieszkania w bloku
skala 1:1000

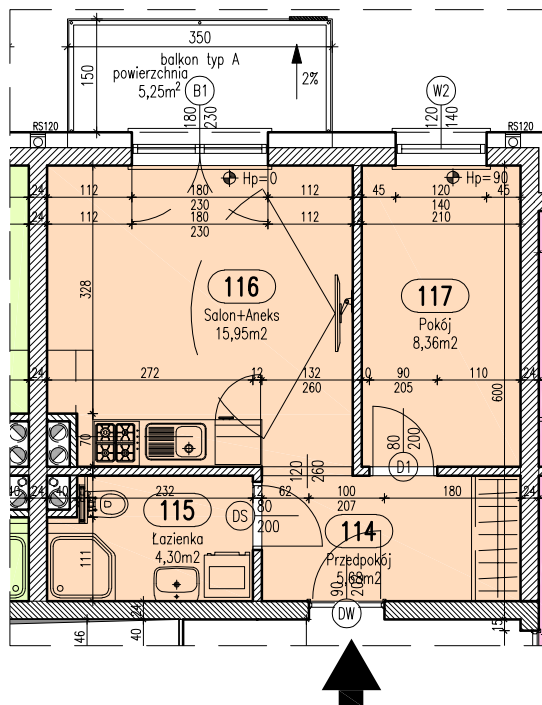

Mieszkanie 4

Zestawienie pomieszczeń

Numer	Nazwa	Powierzchnia
114	Przedpokój	5,68m ²
115	Łazienka	4,30m ²
116	Salon+Aneks	15,95m ²
117	Pokój	8,36m ²
		34,29m ²



Blok A

Piętro I

Mieszkanie 4

Wrocław, ul. Kapitulna 16

UWAGA: Podane wymiary balkonu dotyczą płyty balkonu, nie uwzględniają barierki i obudowy.