



RZUT MIESZKANIA skala 1:100

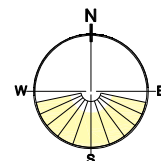

Położenie mieszkania w bloku
skala 1:1000

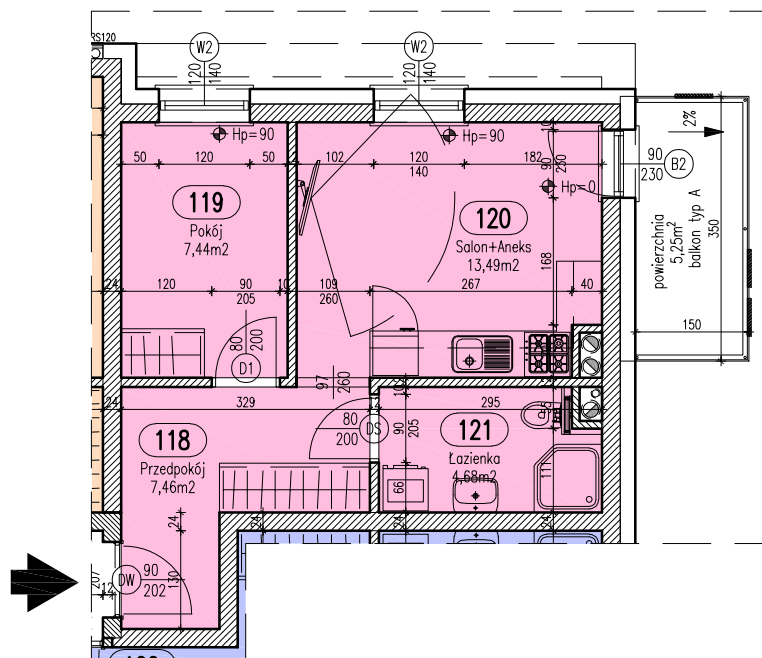

Mieszkanie 5

Zestawienie pomieszczeń

Numer	Nazwa	Powierzchnia
118	Przedpokój	7,46m ²
119	Pokój	7,44m ²
120	Salon+Aneks	13,49m ²
121	Łazienka	4,68m ²
		33,07m ²



Blok A

Piętro I

Mieszkanie 5

Wrocław, ul. Kapitulna 16

UWAGA: Podane wymiary balkonu dotyczą płyty balkonu, nie uwzględniają barier i obudowy.