



RZUT MIESZKANIA skala 1:100

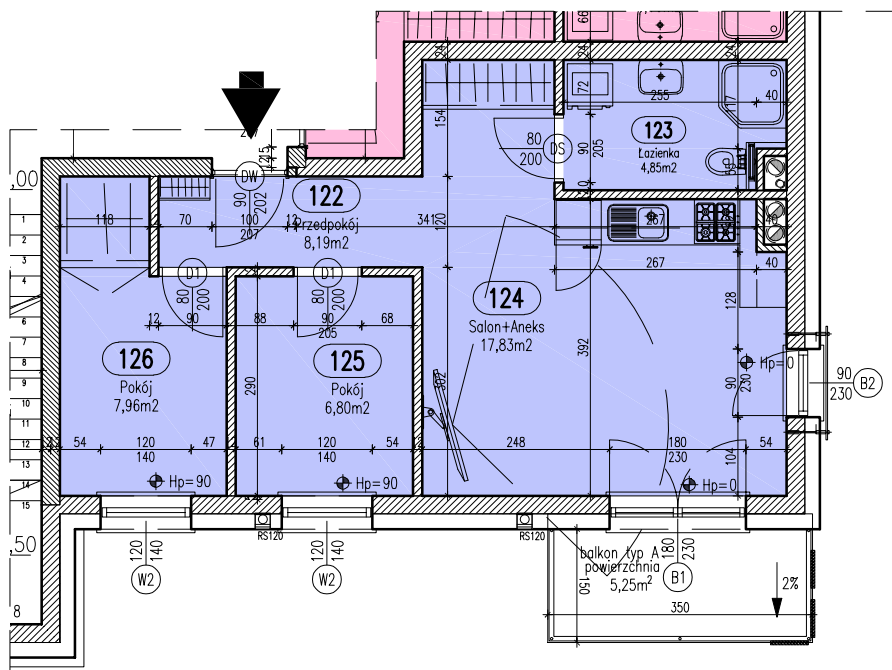

UWAGA: Podane wymiary balkonu dotyczą płyty balkonu, nie uwzględnieniają barier i obudowy.

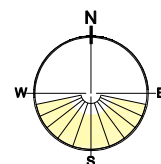

Położenie mieszkania w bloku
skala 1:1000



Mieszkanie 6

Zestawienie pomieszczeń

Numer	Nazwa	Powierzchnia
122	Przedpokój	8,19m ²
123	Łazienka	4,85m ²
124	Salon+Aneks	17,83m ²
125	Pokój	6,80m ²
126	Pokój	7,96m ²
		45,63m ²



Blok A

Piętro I

Mieszkanie 6

Włocławek, ul. Kapitulna 16