



## RZUT MIESZKANIA skala 1:100

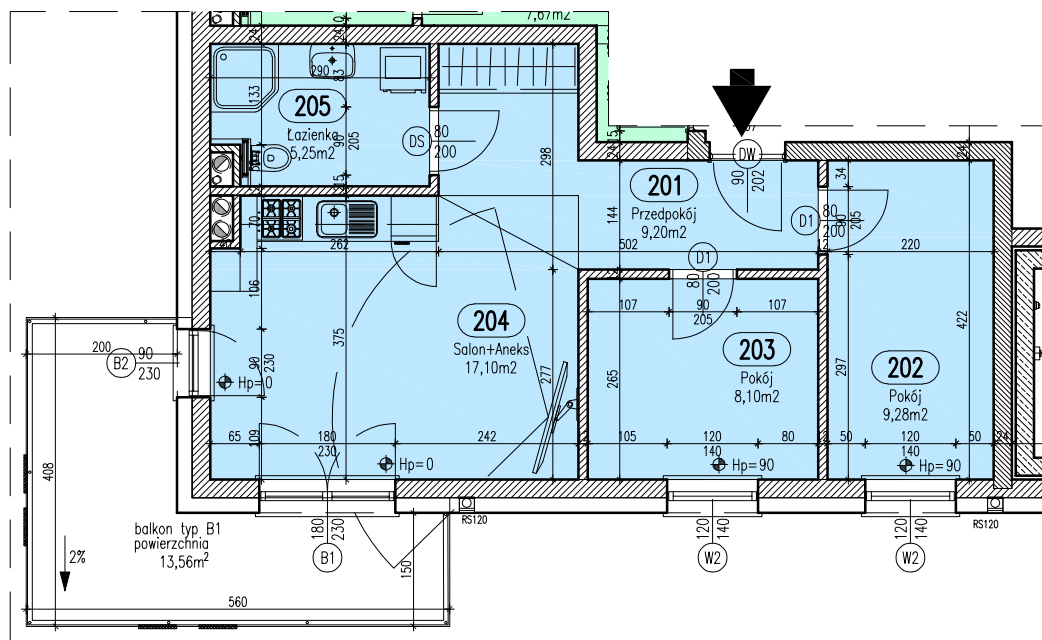

UWAGA: Podane wymiary balkonu dotyczą płyty balkonu, nie uwzględniają barierki i obudowy.

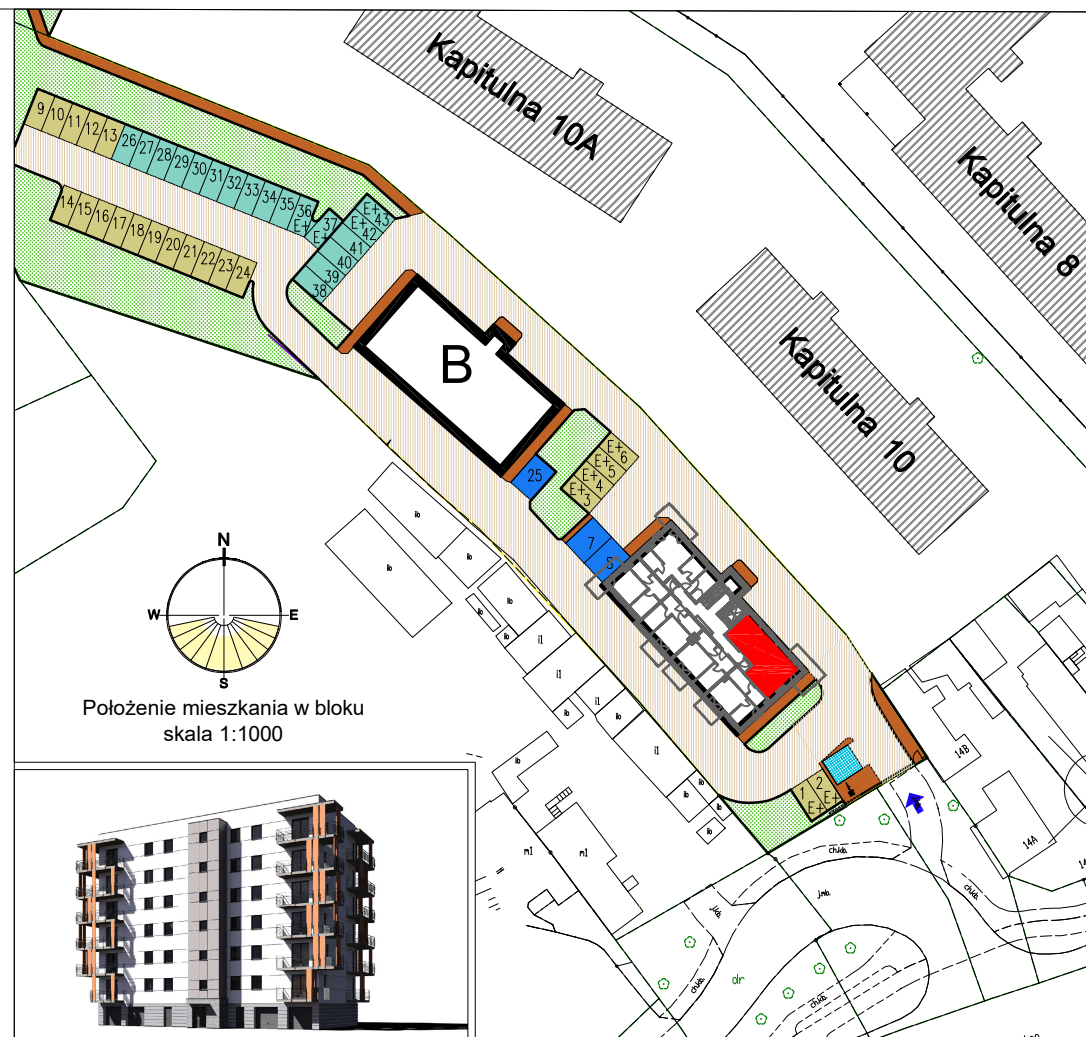

Położenie mieszkania w bloku  
skala 1:1000

Mieszkanie 7

### Zestawienie pomieszczeń

| Numer | Nazwa       | Powierzchnia        |
|-------|-------------|---------------------|
| 201   | Przedpokój  | 9,20m <sup>2</sup>  |
| 202   | Pokój       | 9,28m <sup>2</sup>  |
| 203   | Pokój       | 8,10m <sup>2</sup>  |
| 204   | Salon+Aneks | 17,10m <sup>2</sup> |
| 205   | Łazienka    | 5,25m <sup>2</sup>  |
|       |             | 48,93m <sup>2</sup> |



Blok A

Piętro II

Mieszkanie 7

Wrocław, ul. Kapitulna 16