
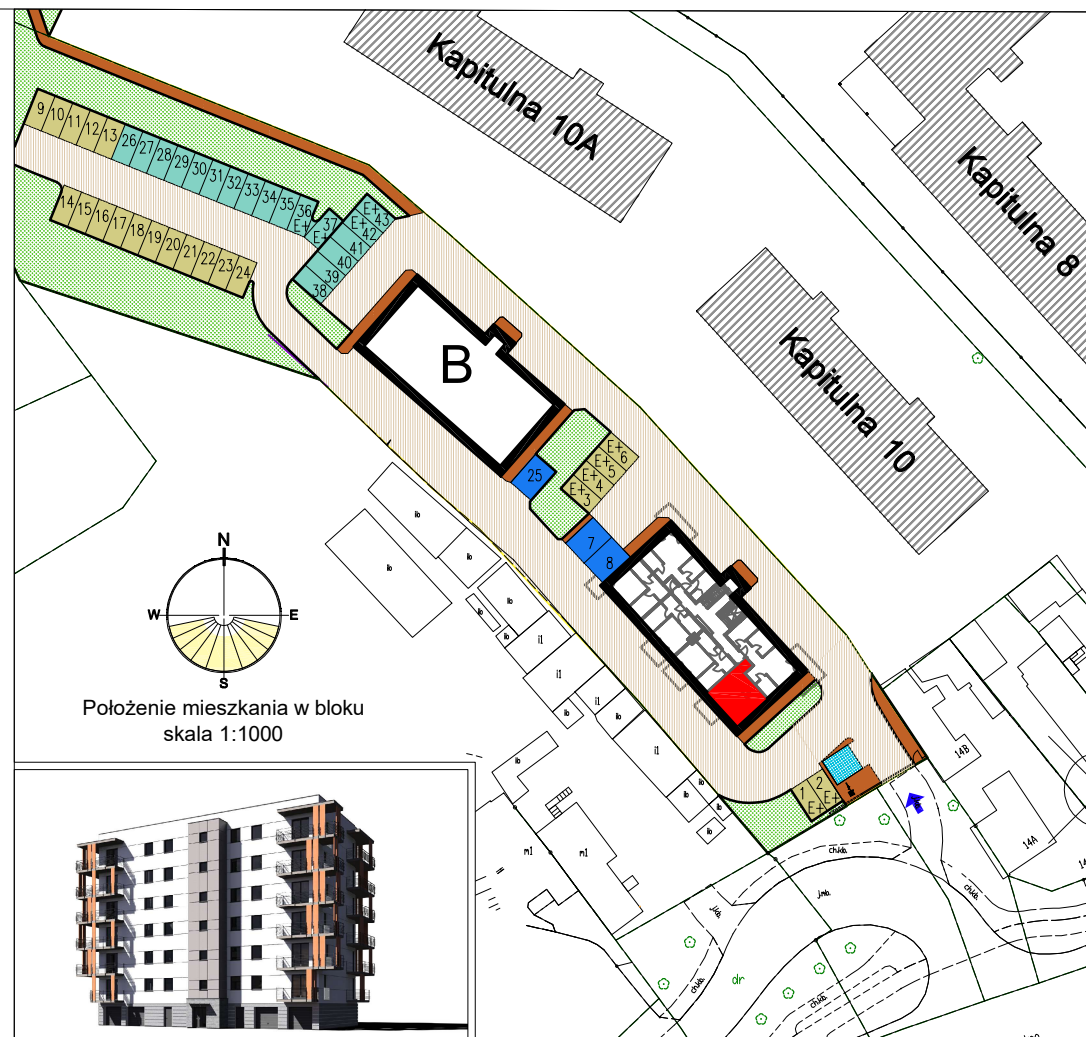


RZUT MIESZKANIA skala 1:100

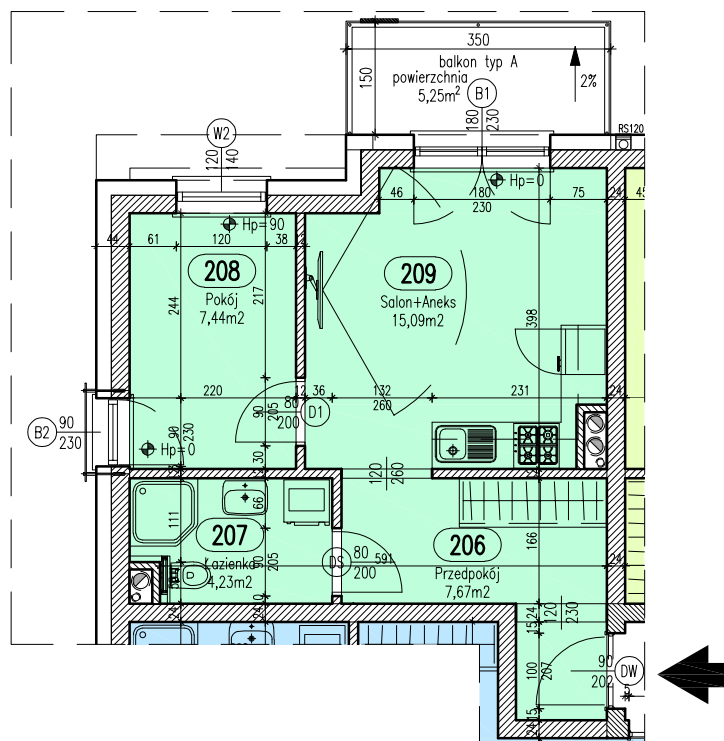

Położenie mieszkania w bloku
skala 1:1000

Mieszkanie 8

Zestawienie pomieszczeń

Numer	Nazwa	Powierzchnia
206	Przedpokój	7,67m ²
207	Łazienka	4,23m ²
208	Pokój	7,44m ²
209	Salon+Aneks	15,09m ²
		34,43m ²



Blok A

Piętro II

Mieszkanie 8

Wrocław, ul. Kapitulna 16

UWAGA: Podane wymiary balkonu dotyczą płyty balkonu, nie uwzględniają barier i obudowy.