



RZUT MIESZKANIA skala 1:100

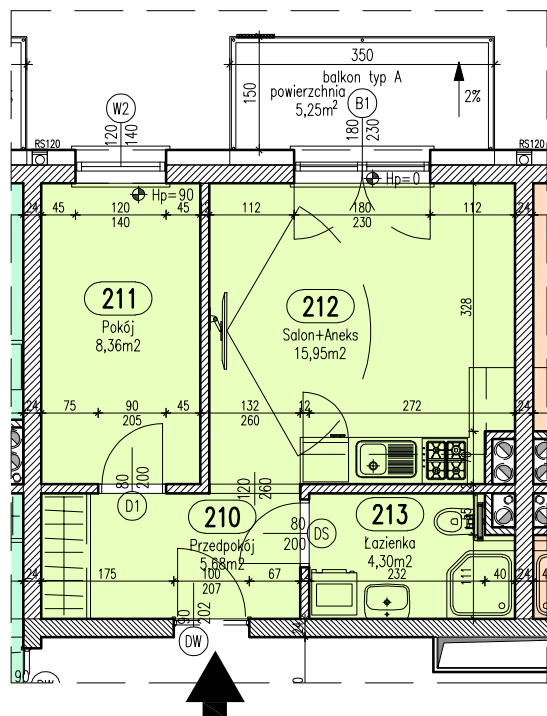

UWAGA: Podane wymiary balkonu dotyczą płyty balkonu, nie uwzględniają barierki i obudowy.

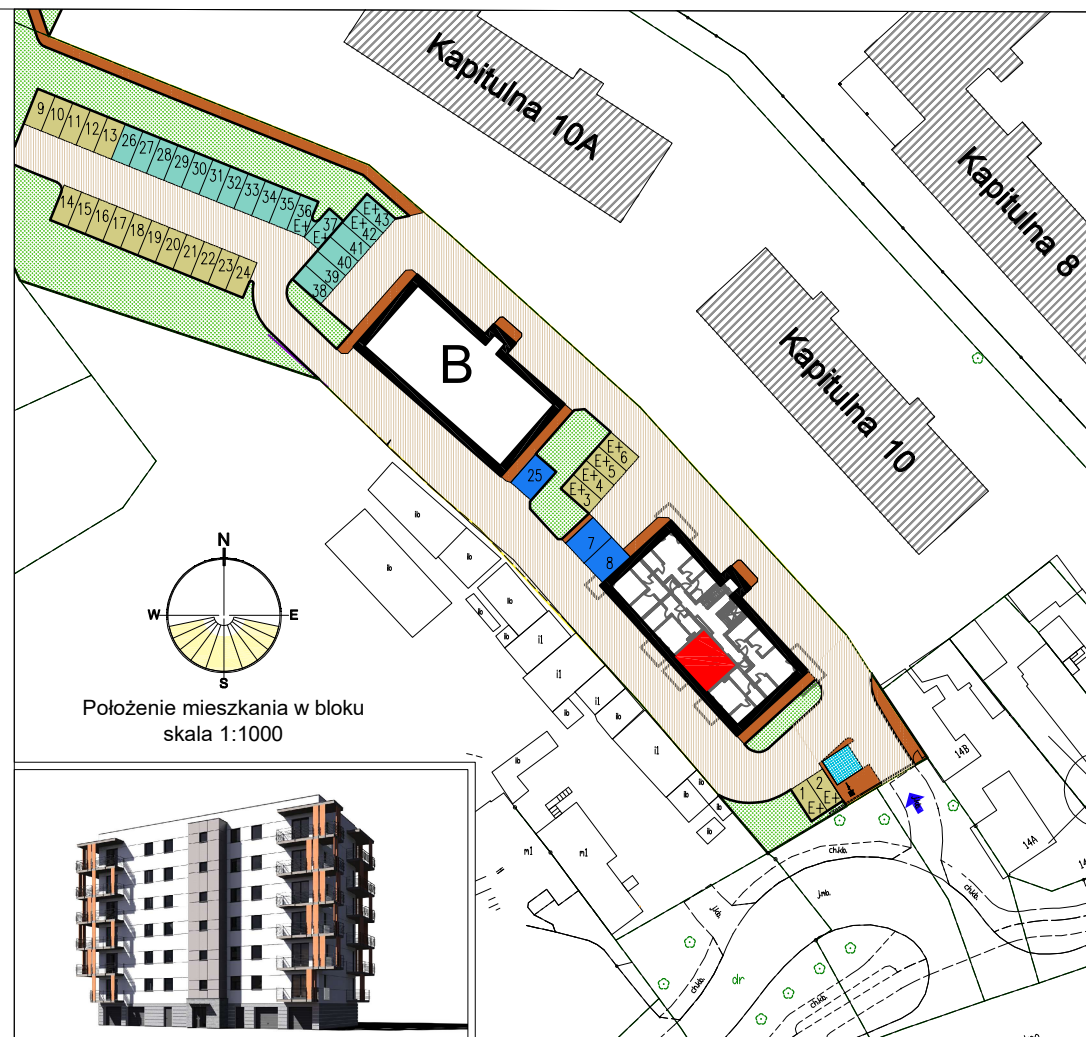

Położenie mieszkania w bloku
skala 1:1000

Mieszkanie 9

Zestawienie pomieszczeń

Numer	Nazwa	Powierzchnia
210	Przedpokój	5,68m ²
211	Pokój	8,36m ²
212	Salon+Aneks	15,95m ²
213	Łazienka	4,30m ²
		34,29m ²



Blok A

Piętro II

Mieszkanie 9

Włocławek, ul. Kapitulna 16