



RZUT MIESZKANIA skala 1:100

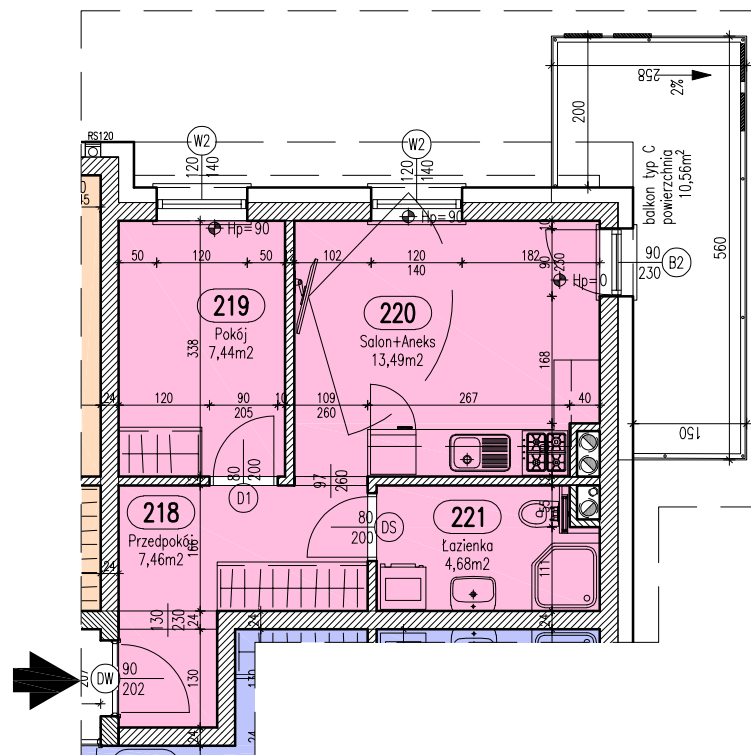

UWAGA: Podane wymiary balkonu dotyczą płyty balkonu, nie uwzględniają barierki i obudowy.

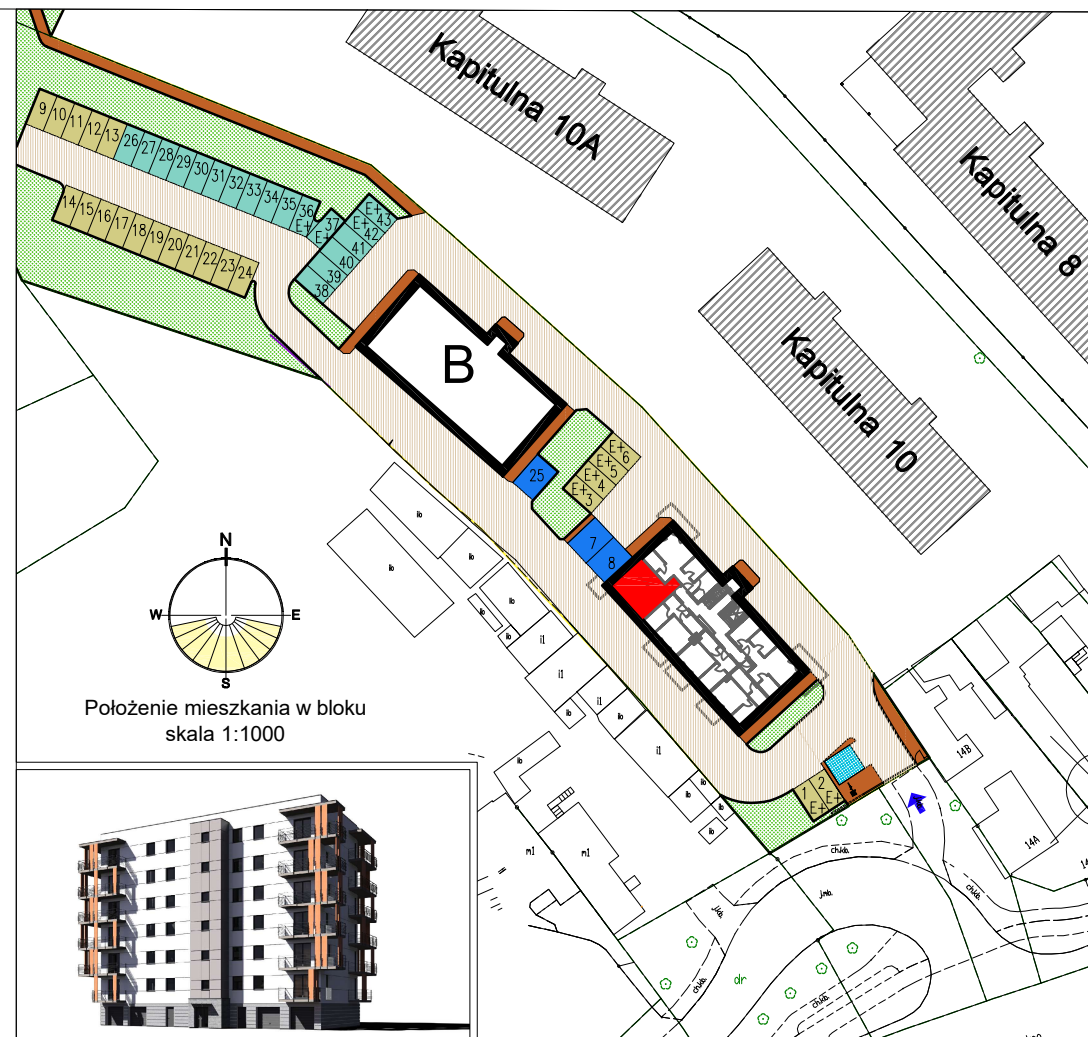

Mieszkanie 11

Zestawienie pomieszczeń

Numer	Nazwa	Powierzchnia
218	Przedpokój	7,46m2
219	Pokój	7,44m2
220	Salon+Aneks	13,49m2
221	Łazienka	4,68m2
		33,07m2



Blok A

Piętro II

Mieszkanie 11

Wrocław, ul. Kapitulna 16