



RZUT MIESZKANIA skala 1:100

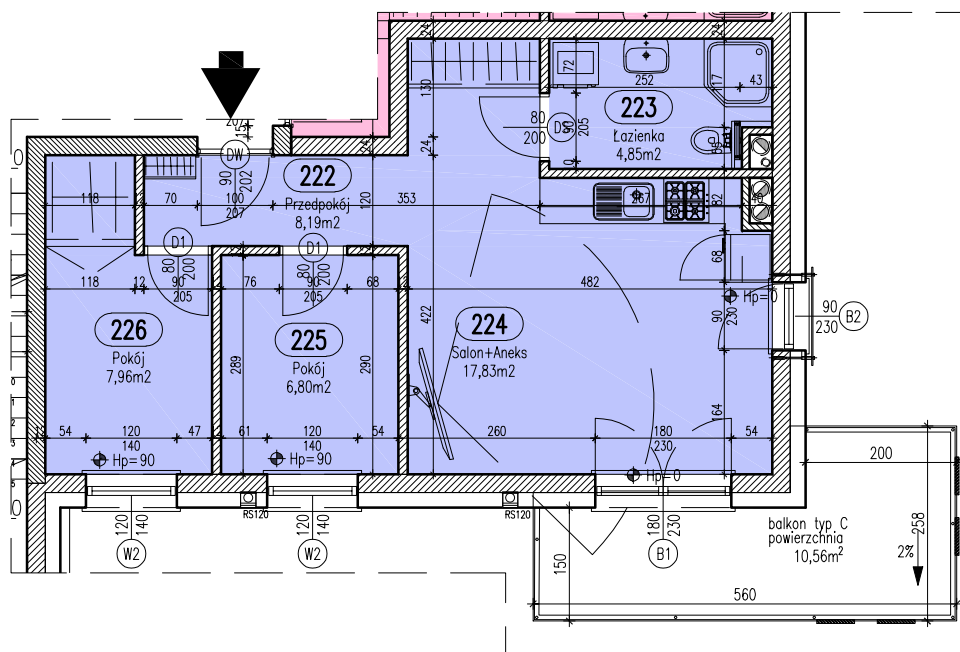

UWAGA: Podane wymiary balkonu dotyczą płyty balkonu, nie uwzględnieniają barierki i obudowy.

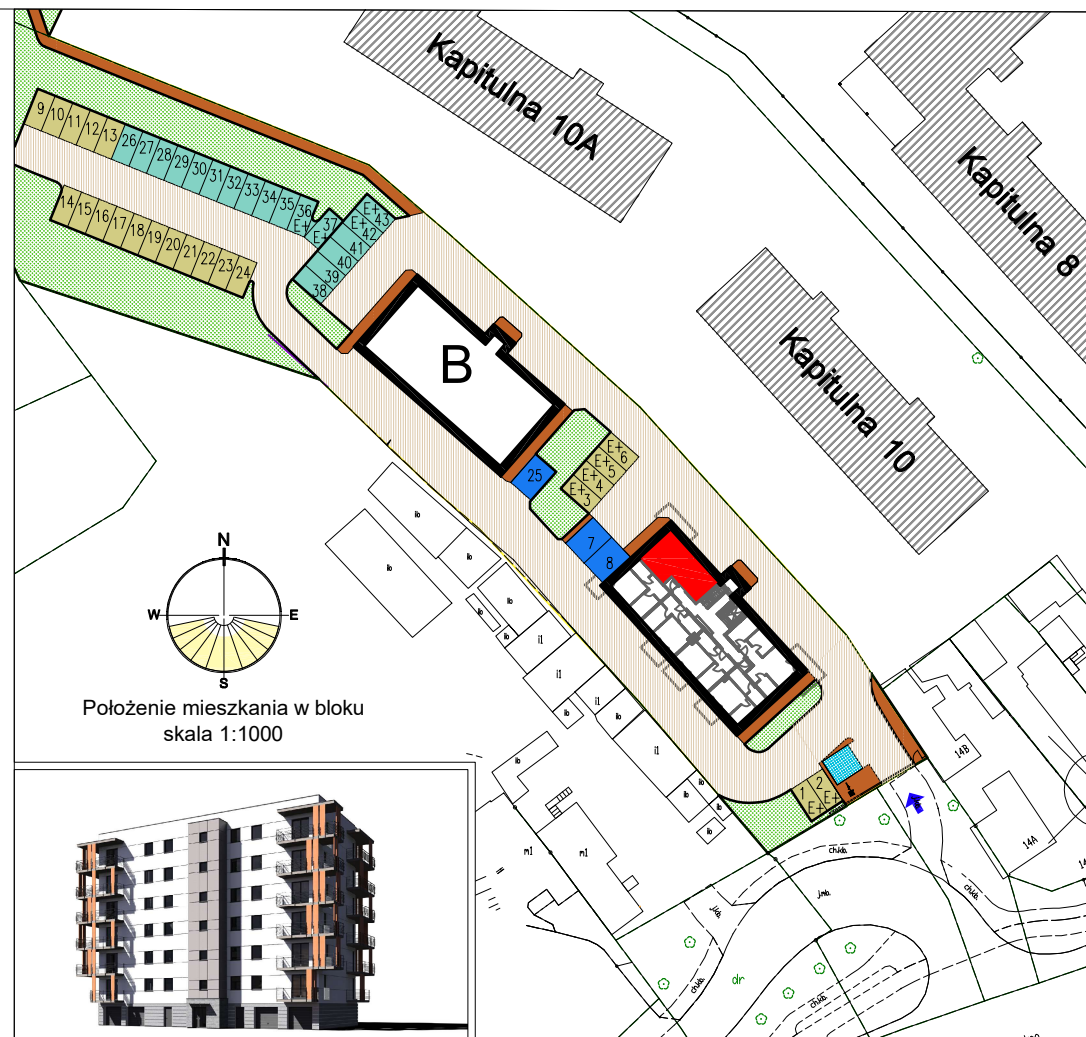

Położenie mieszkania w bloku
skala 1:1000



Mieszkanie 12

Zestawienie pomieszczeń

Numer	Nazwa	Powierzchnia
222	Przedpokój	8,19m ²
223	Łazienka	4,85m ²
224	Salon+Aneks	17,83m ²
225	Pokój	6,80m ²
226	Pokój	7,96m ²
		45,63m ²



Blok A

Piętro II

Mieszkanie 12

Włocławek, ul. Kapitulna 16