



RZUT MIESZKANIA skala 1:100

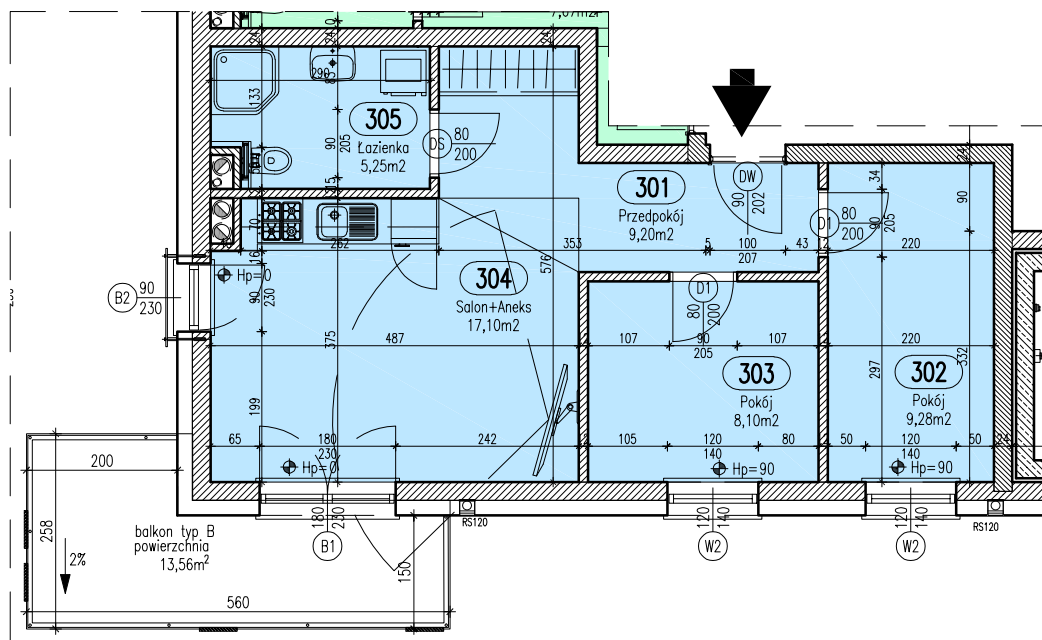

UWAGA: Podane wymiary balkonu dotyczą płyty balkonu, nie uwzględniają barierki i obudowy.

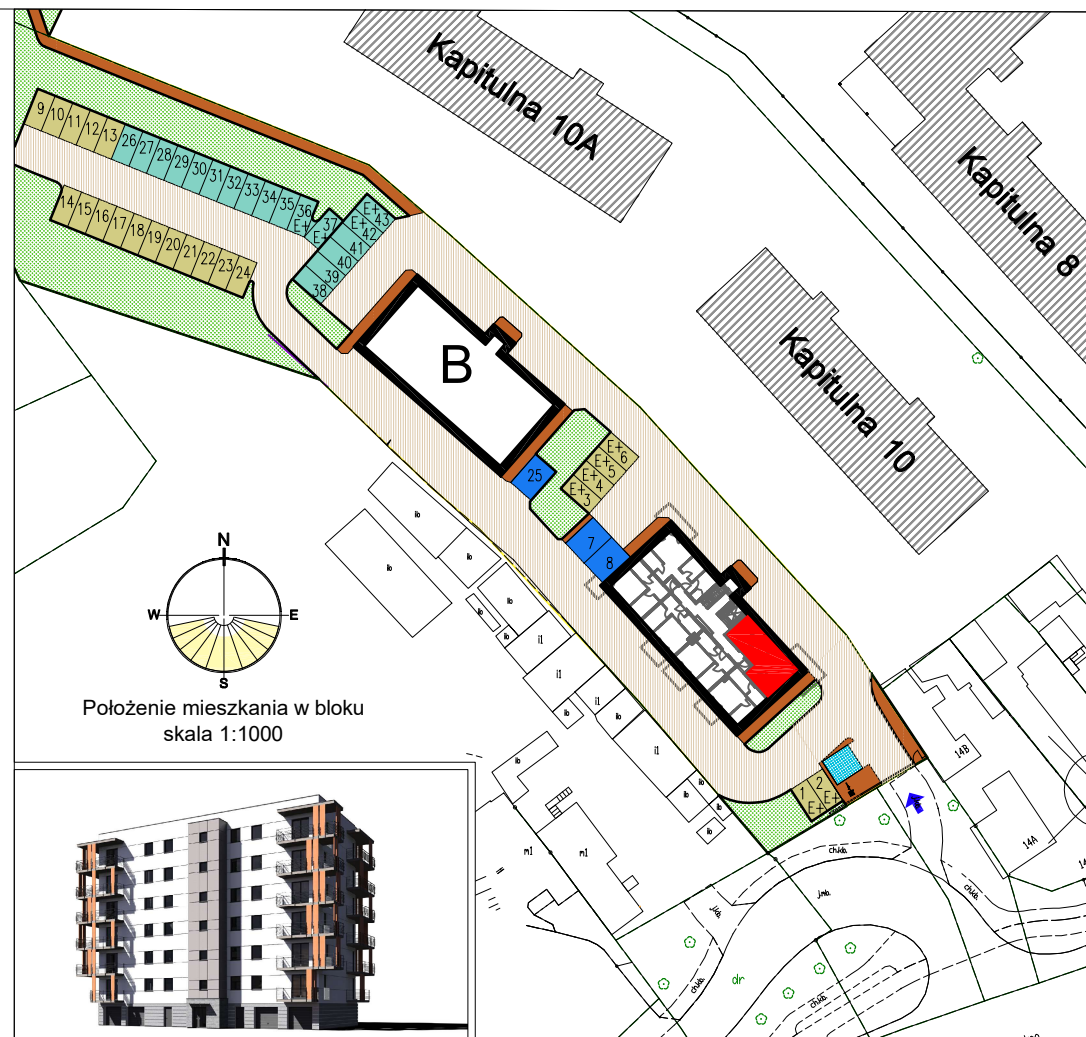

Mieszkanie 13

Zestawienie pomieszczeń

Numer	Nazwa	Powierzchnia
301	Przedpokój	9,20m ²
302	Pokój	9,28m ²
303	Pokój	8,10m ²
304	Salon+Aneks	17,10m ²
305	Łazienka	5,25m ²
		48,93m ²



Blok A

Piętro III

Mieszkanie 13

Wrocław, ul. Kapitulna 16