



RZUT MIESZKANIA skala 1:100

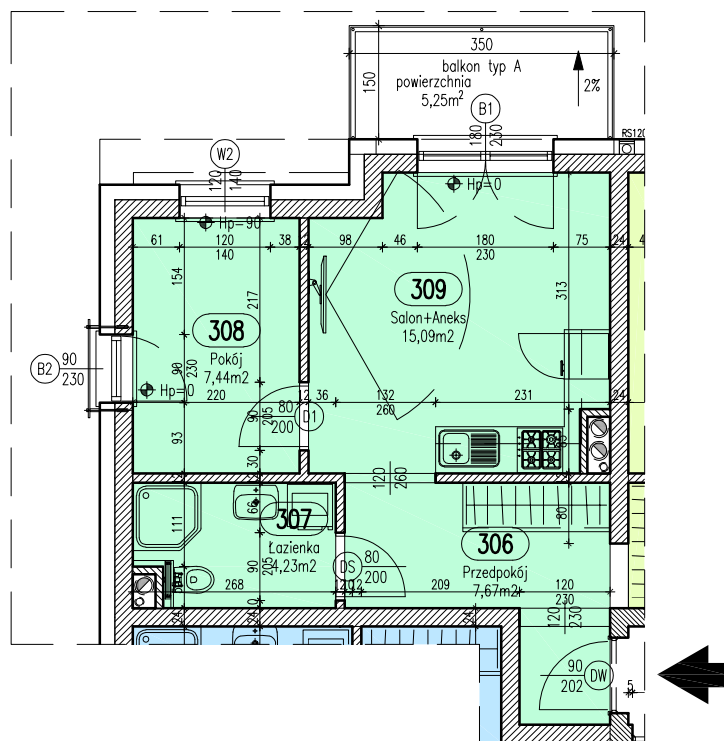

UWAGA: Podane wymiary balkonu dotyczą płyty balkonu, nie uwzględniają barierki i obudowy.

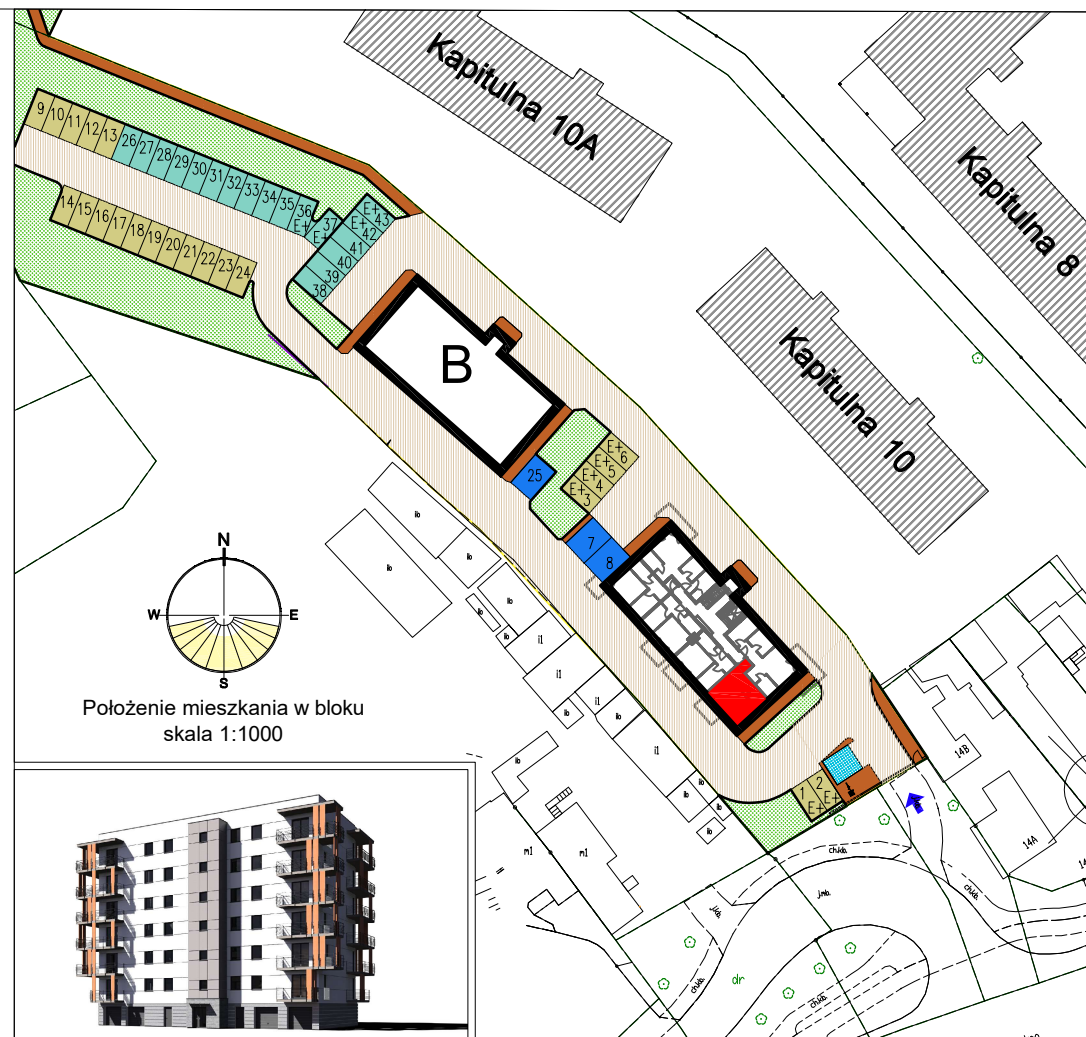

Mieszkanie 14

Zestawienie pomieszczeń

Numer	Nazwa	Powierzchnia
306	Przedpokój	7,67m ²
307	Łazienka	4,23m ²
308	Pokój	7,44m ²
309	Salon+Aneks	15,09m ²
		34,43m ²



Blok A

Piętro III

Mieszkanie 14

Wrocław, ul. Kapitulna 16