



RZUT MIESZKANIA skala 1:100

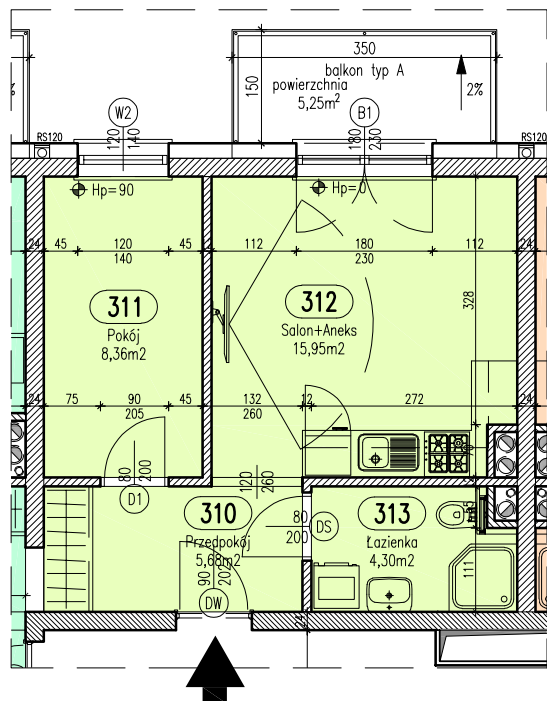

UWAGA: Podane wymiary balkonu dotyczą płyty balkonu, nie uwzględniają barierek i obudowy.

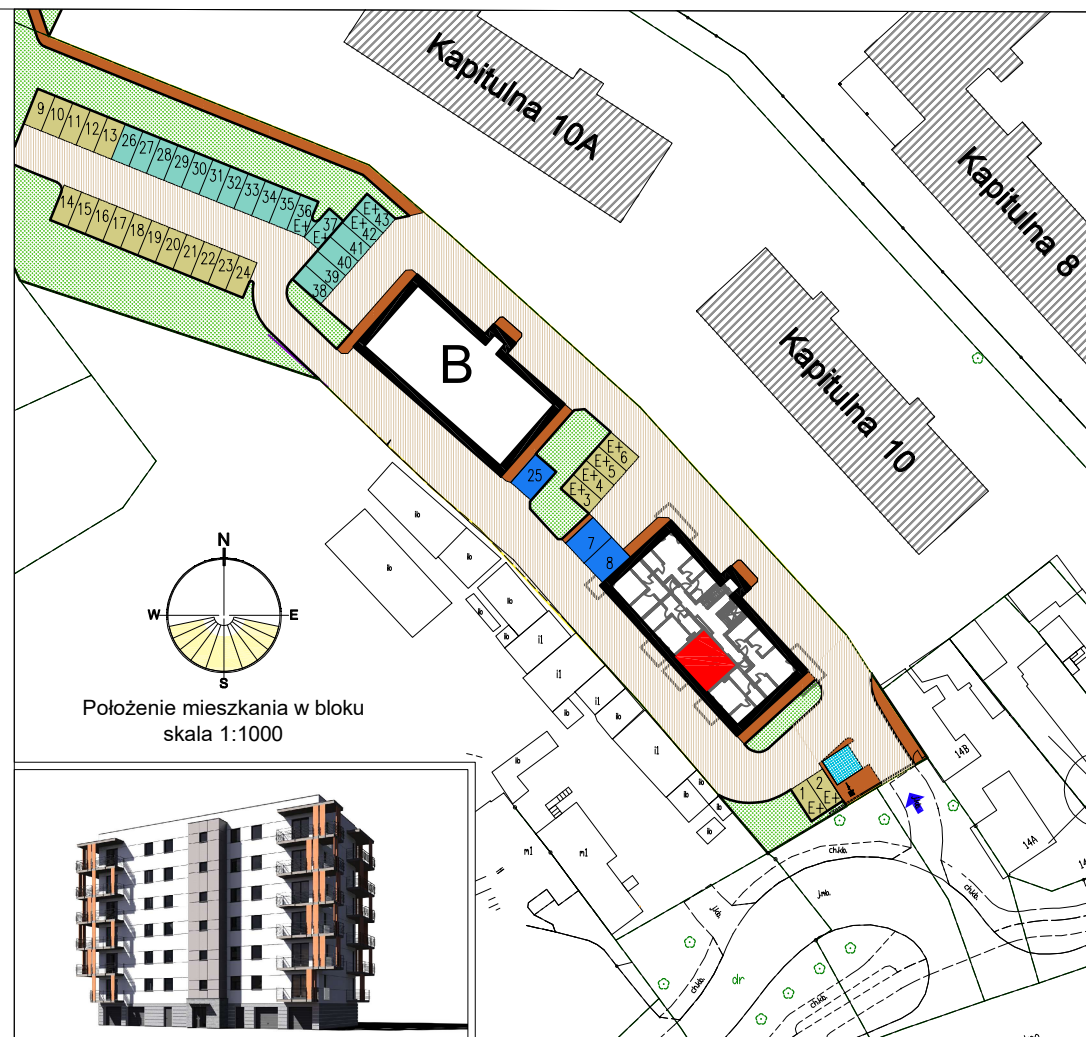

Mieszkanie 15

Zestawienie pomieszczeń

Numer	Nazwa	Powierzchnia
310	Przedpokój	5,68m ²
311	Pokój	8,36m ²
312	Salon+Aneks	15,95m ²
313	Łazienka	4,30m ²
		34,29m ²



Blok A

Piętro III

Mieszkanie 15

Włocławek, ul. Kapitulna 16