
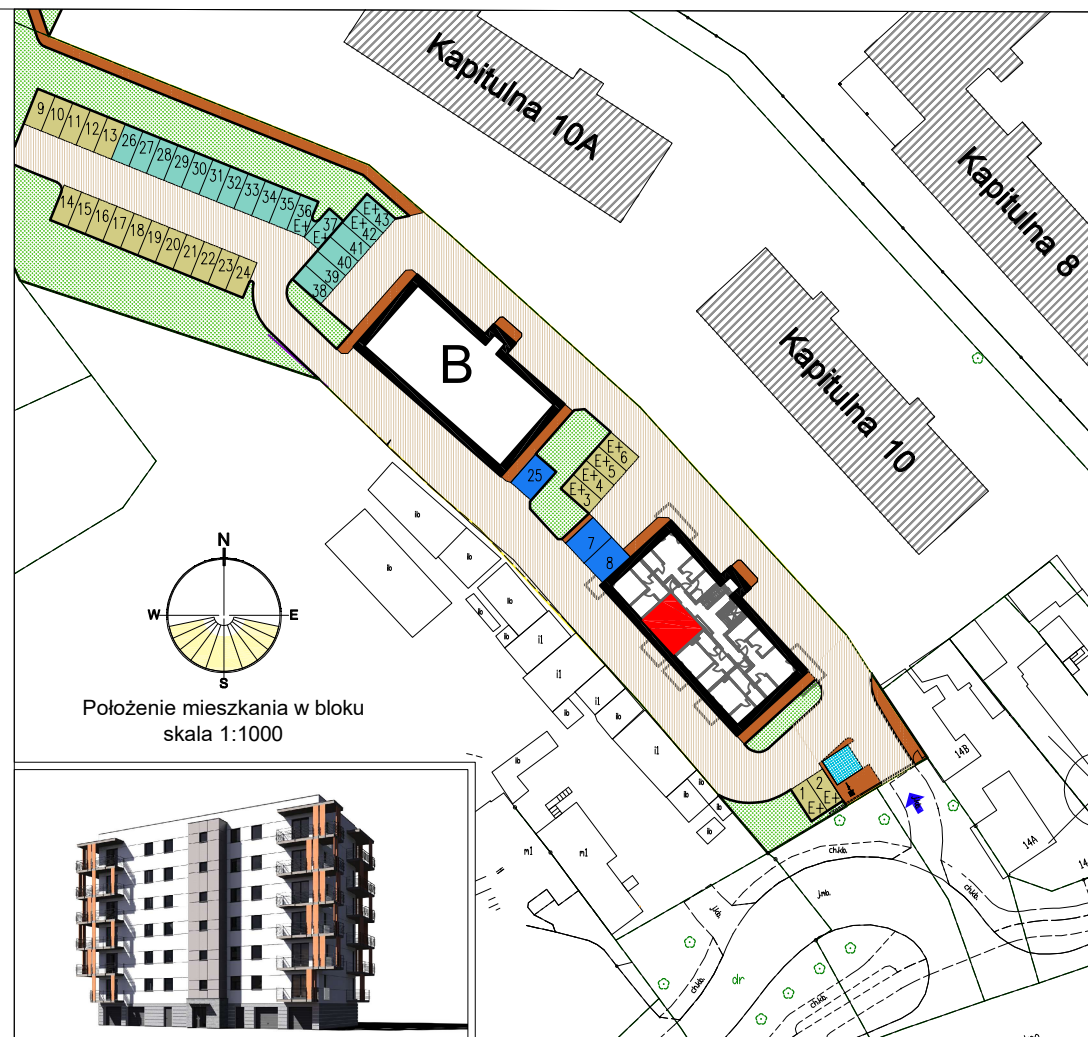
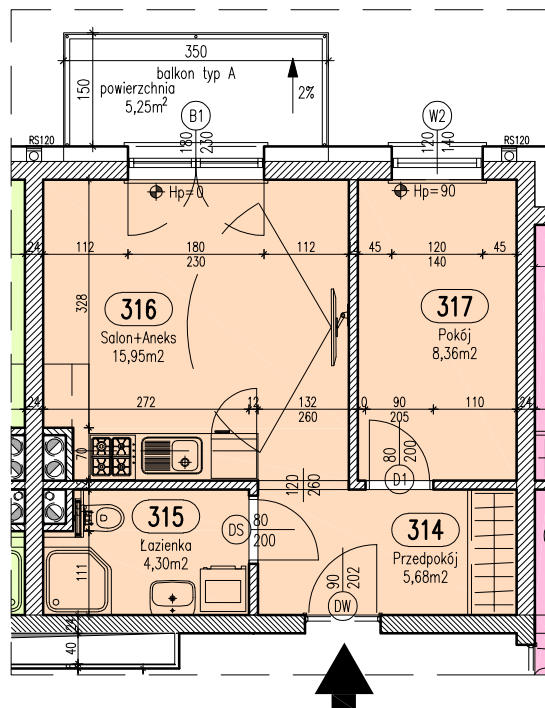


RZUT MIESZKANIA skala 1:100

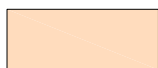

 Mieszkanie 16

Zestawienie pomieszczeń

Numer	Nazwa	Powierzchnia
314	Przedpokój	5,68m ²
315	Łazienka	4,30m ²
316	Salon+Aneks	15,95m ²
317	Pokój	8,36m ²
		34,29m ²



Blok A

Piętro III

Mieszkanie 16

Wrocław, ul. Kapitulna 16

UWAGA: Podane wymiary balkonu dotyczą płyty balkonu, nie uwzględniają barierki i obudowy.