



RZUT MIESZKANIA skala 1:100

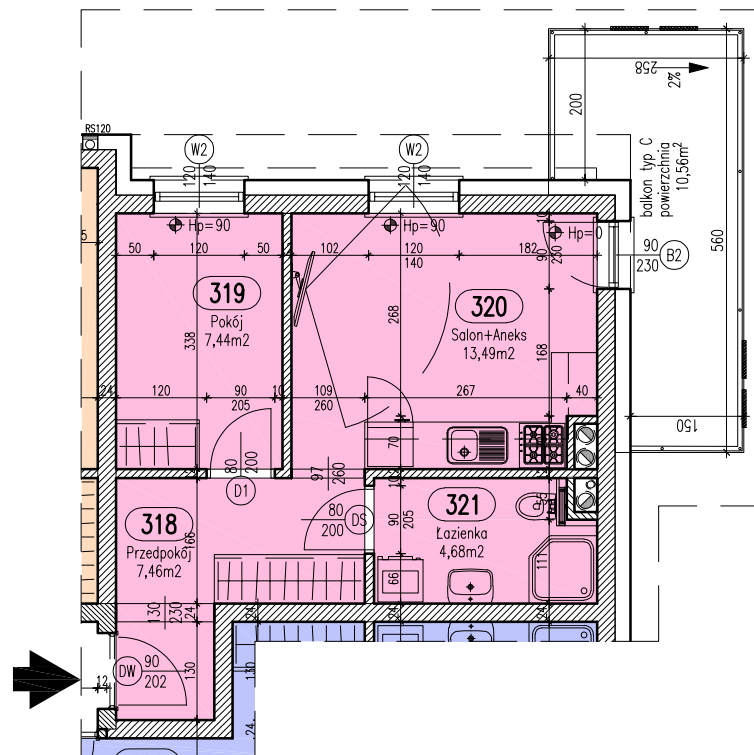

UWAGA: Podane wymiary balkonu dotyczą płyty balkonu, nie uwzględnieniają barierki i obudowy.

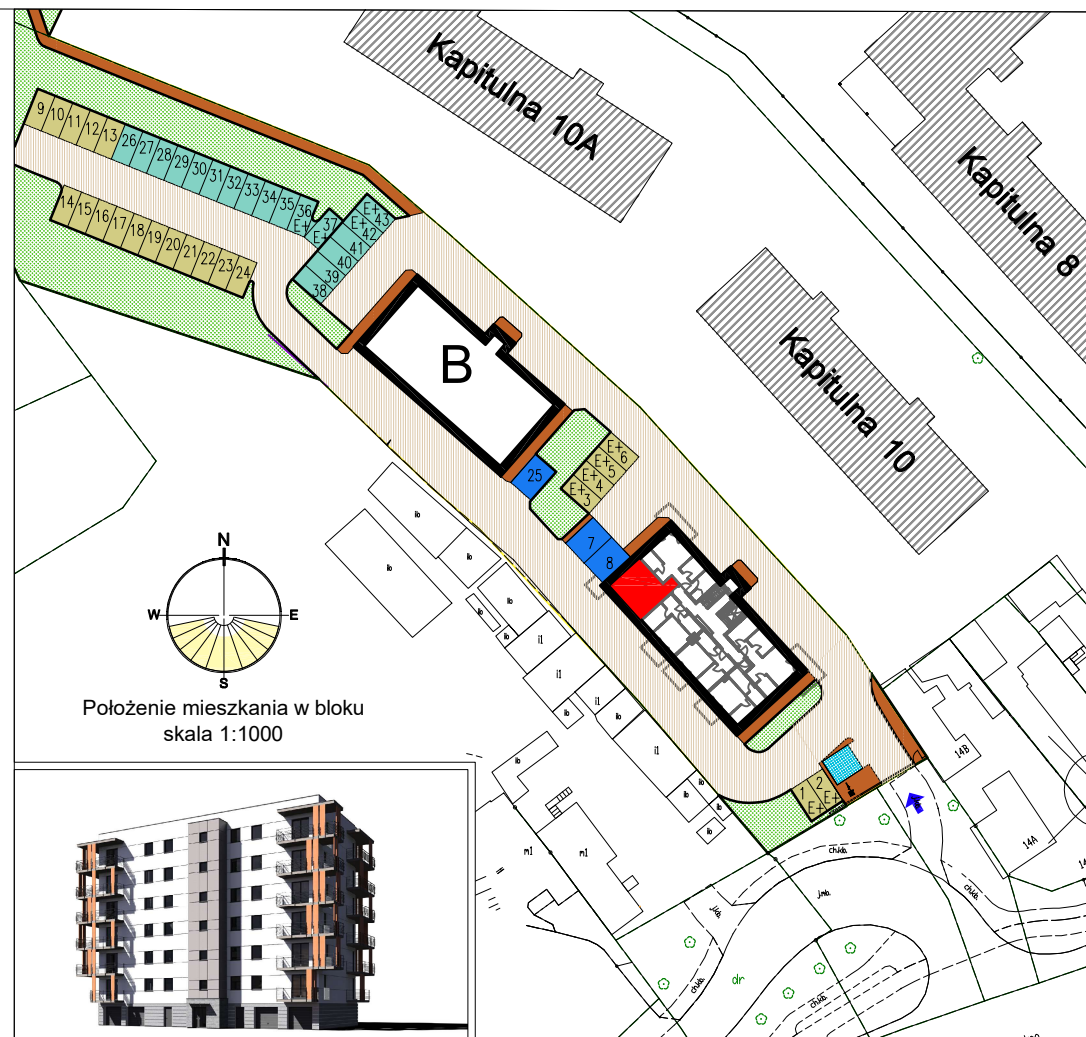

Mieszkanie 17

Zestawienie pomieszczeń

Numer	Nazwa	Powierzchnia
318	Przedpokój	7,46m ²
319	Pokój	7,44m ²
320	Salon+Aneks	13,49m ²
321	Łazienka	4,68m ²
		33,07m ²



Blok A

Piętro III

Mieszkanie 17

Włocławek, ul. Kapitulna 16