



RZUT MIESZKANIA skala 1:100

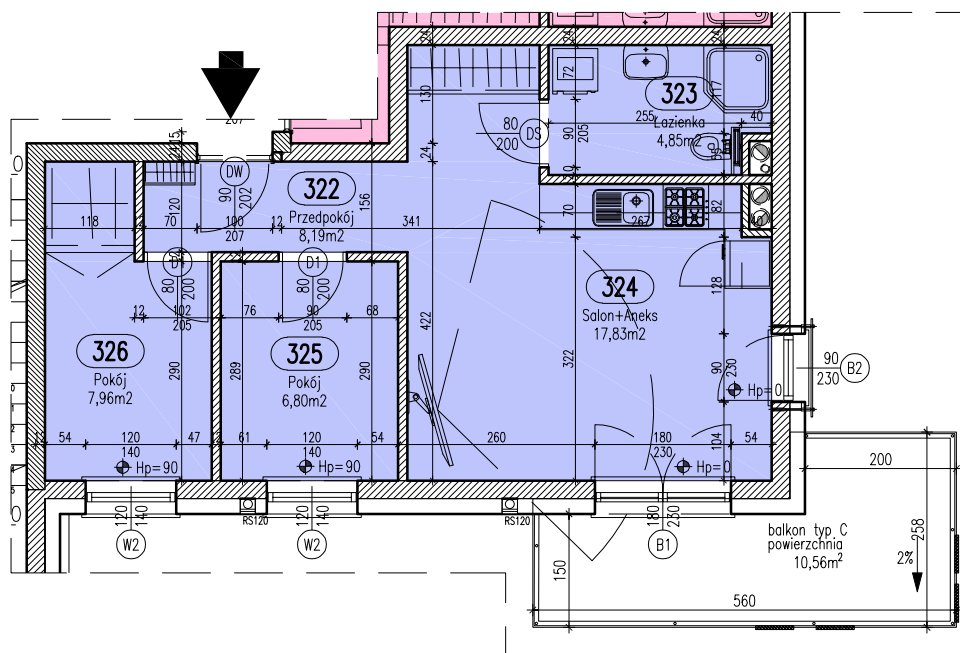

UWAGA: Podane wymiary balkonu dotyczą płyty balkonu, nie uwzględnieniają barierki i obudowy.

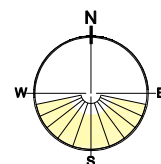

Położenie mieszkania w bloku
skala 1:1000



Mieszkanie 18

Zestawienie pomieszczeń

Numer	Nazwa	Powierzchnia
322	Przedpokój	8,19m ²
323	Łazienka	4,85m ²
324	Salon+Aneks	17,83m ²
325	Pokój	6,80m ²
326	Pokój	7,96m ²
		45,63m ²



Blok A

Piętro III

Mieszkanie 18

Włocławek, ul. Kapitulna 16