



RZUT MIESZKANIA skala 1:100

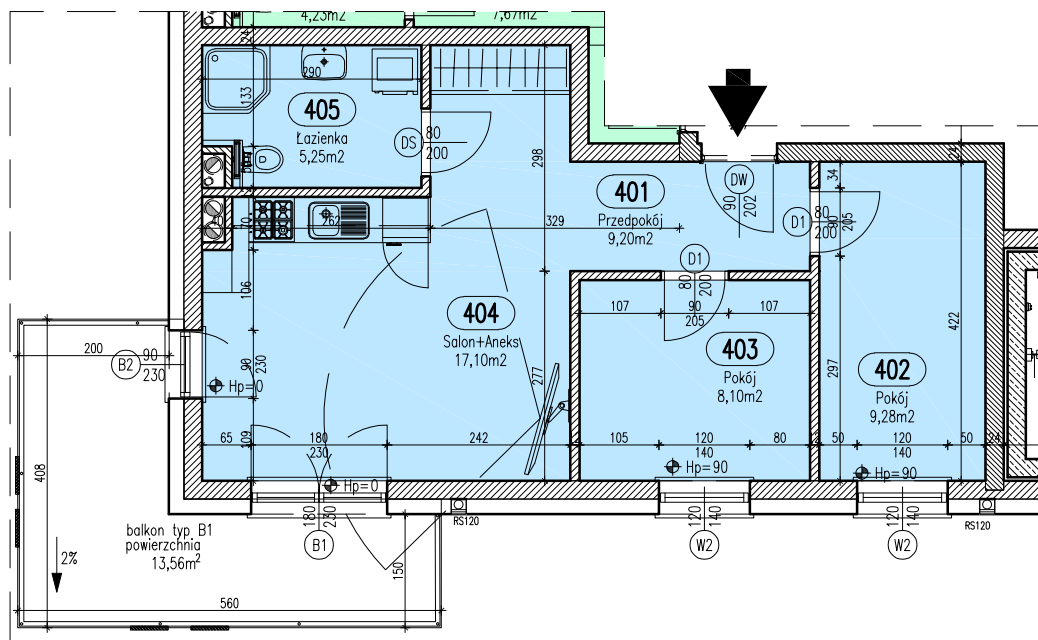

UWAGA: Podane wymiary balkonu dotyczą płyty balkonu, nie uwzględniają barierek i obudowy.

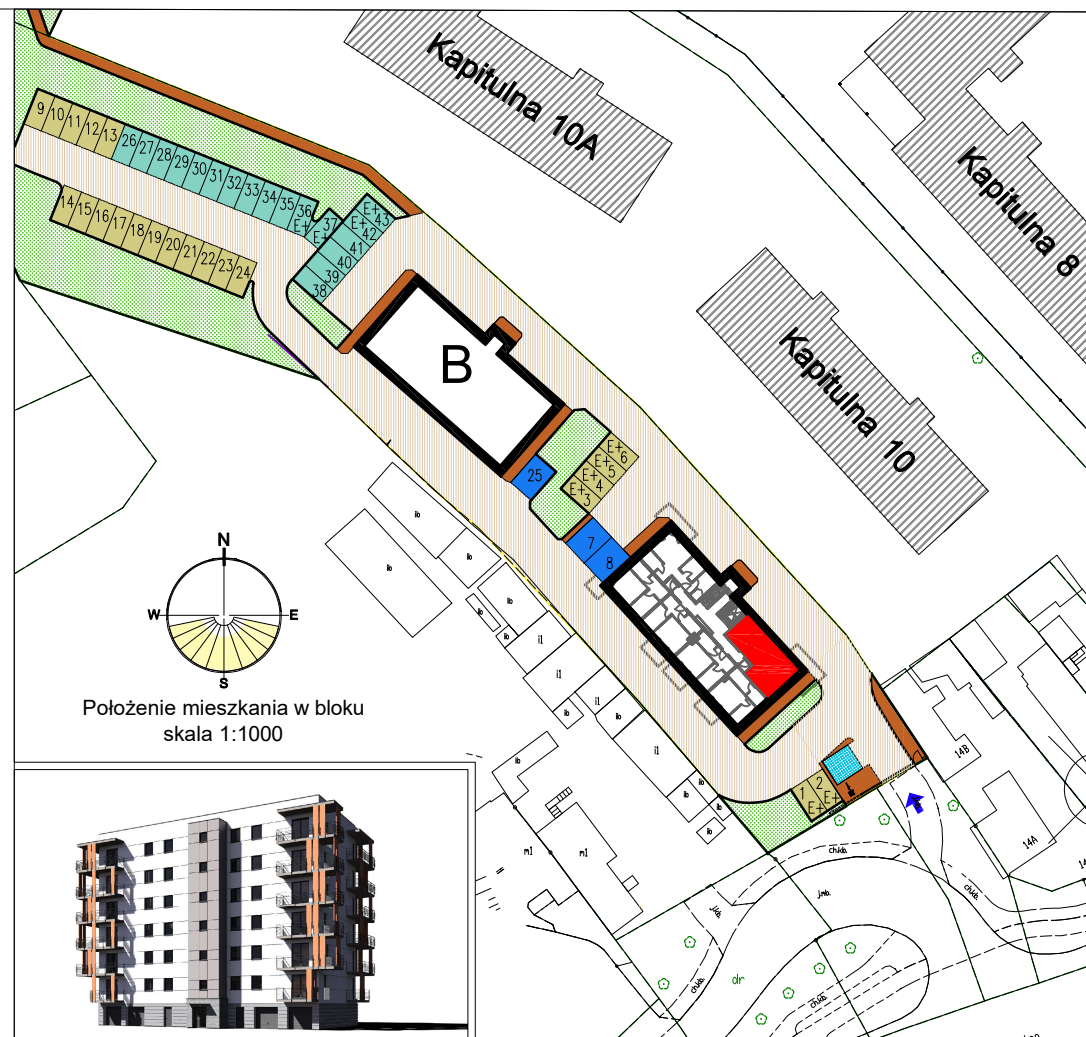

Położenie mieszkania w bloku
skala 1:1000

Mieszkanie 19

Zestawienie pomieszczeń

Numer	Nazwa	Powierzchnia
401	Przedpokój	9,20m ²
402	Pokój	9,28m ²
403	Pokój	8,10m ²
404	Salon+Aneks	17,10m ²
405	Łazienka	5,25m ²
		48,93m ²



Blok A

Piętro IV

Mieszkanie 19

Włocławek, ul. Kapitulna 16