



RZUT MIESZKANIA skala 1:100

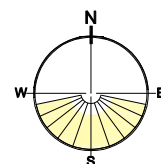

Położenie mieszkania w bloku
skala 1:1000

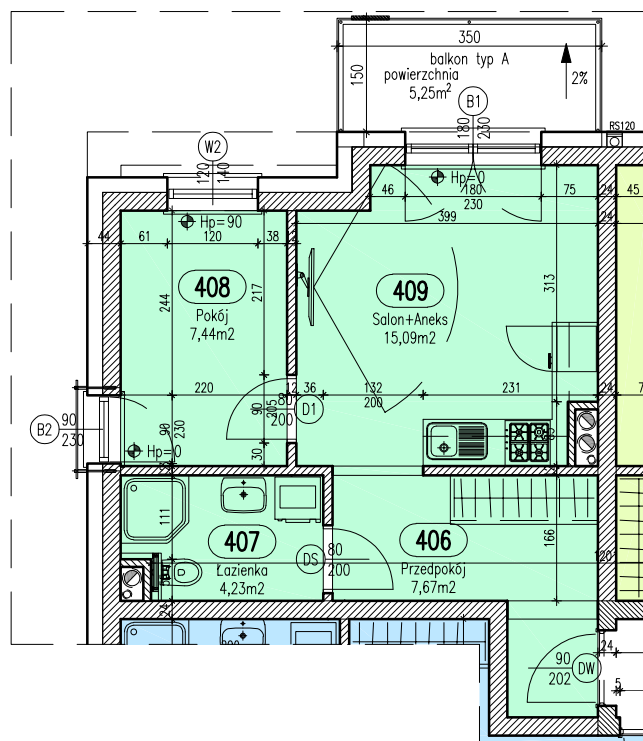

Mieszkanie 20

Zestawienie pomieszczeń

Numer	Nazwa	Powierzchnia
406	Przedpokój	7,67m ²
407	Łazienka	4,23m ²
408	Pokój	7,44m ²
409	Salon+Aneks	15,09m ²
		34,44m ²



Blok A

Piętro IV

Mieszkanie 20

Wrocław, ul. Kapitulna 16

UWAGA: Podane wymiary balkonu dotyczą płyty balkonu, nie uwzględniają barier i obudowy.