
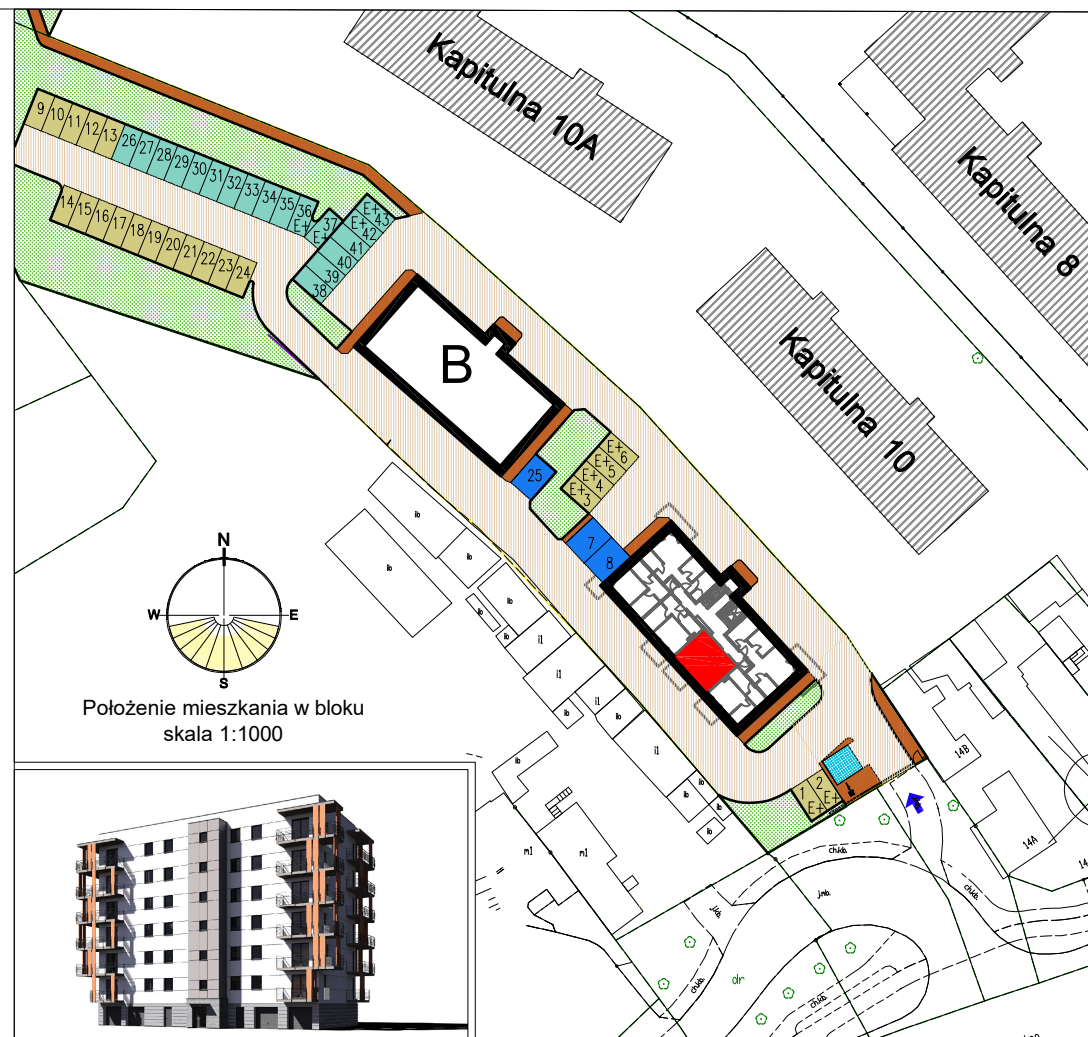


RZUT MIESZKANIA skala 1:100

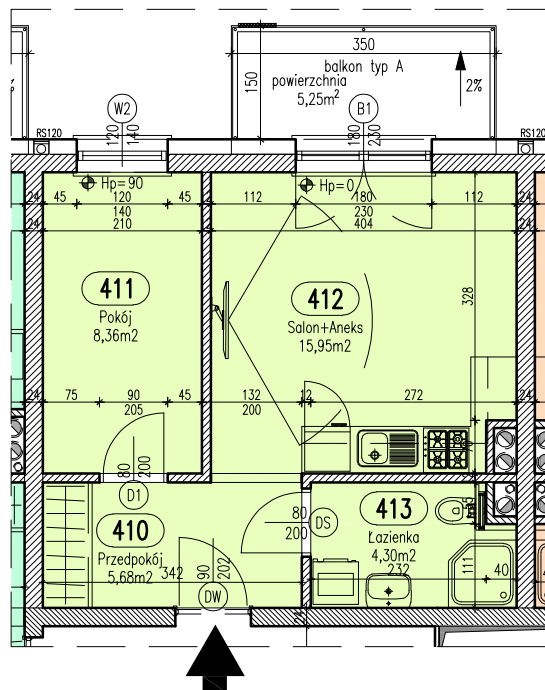

Mieszkanie 21

Zestawienie pomieszczeń

Numer	Nazwa	Powierzchnia
410	Przedpokój	5,68m ²
411	Pokój	8,36m ²
412	Salon+Aneks	15,95m ²
413	Łazienka	4,30m ²
		34,29m ²



Blok A

Piętro IV

Mieszkanie 21

Włocławek, ul. Kapitulna 16

UWAGA: Podane wymiary balkonu dotyczą płyty balkonu, nie uwzględniają barierki i obudowy.