



RZUT MIESZKANIA skala 1:100

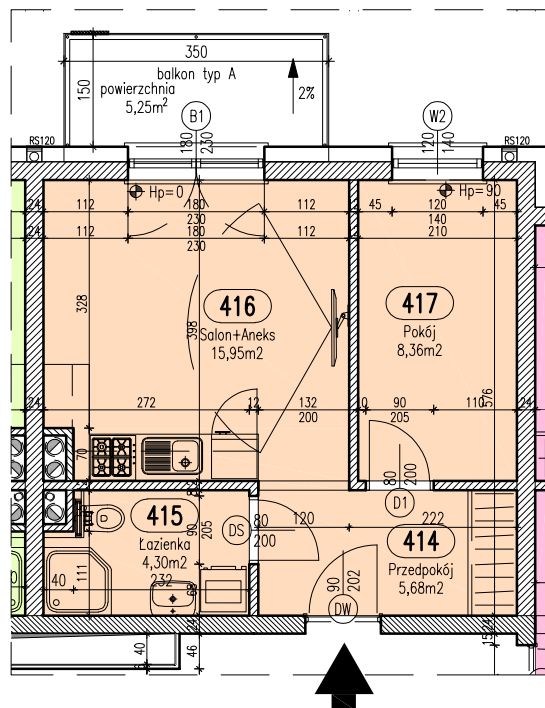

UWAGA: Podane wymiary balkonu dotyczą płyty balkonu, nie uwzględniają barierek i obudowy.

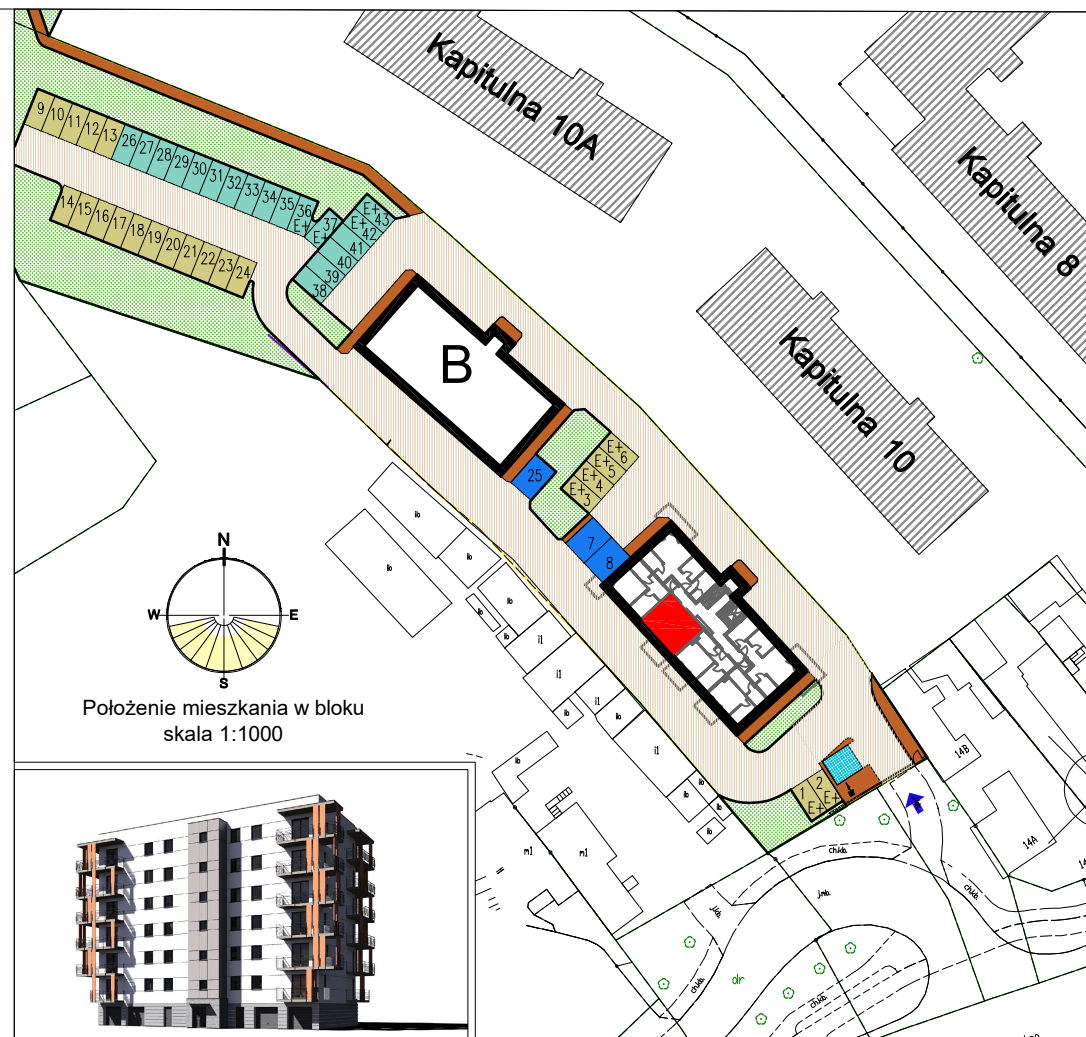

Mieszkanie 22

Zestawienie pomieszczeń

Numer	Nazwa	Powierzchnia
414	Przedpokój	5,68m ²
415	Łazienka	4,30m ²
416	Salon+Aneks	15,95m ²
417	Pokój	8,36m ²
		34,29m ²



Blok A

Piętro IV

Mieszkanie 22

Włocławek, ul. Kapitulna 16