



RZUT MIESZKANIA skala 1:100

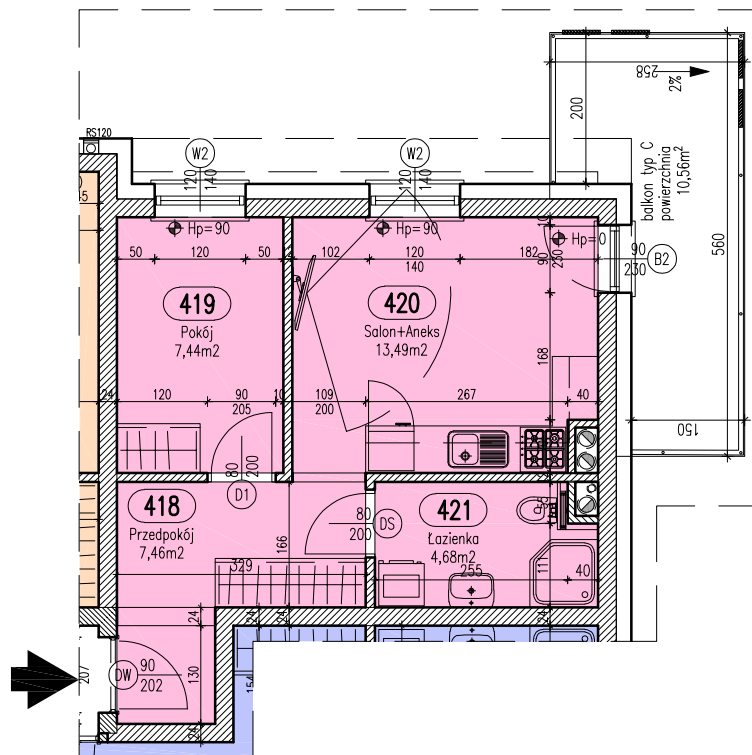

UWAGA: Podane wymiary balkonu dotyczą płyty balkonu, nie uwzględnieniają barierek i obudowy.

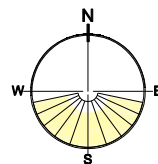

Położenie mieszkania w bloku
skala 1:1000



Mieszkanie 23

Zestawienie pomieszczeń

Numer	Nazwa	Powierzchnia
418	Przedpokój	7,46m ²
419	Pokój	7,44m ²
420	Salon+Aneks	13,49m ²
421	Łazienka	4,68m ²
		33,07m ²



Blok A

Piętro IV

Mieszkanie 23

Włocławek, ul. Kapitulna 16