



RZUT MIESZKANIA skala 1:100

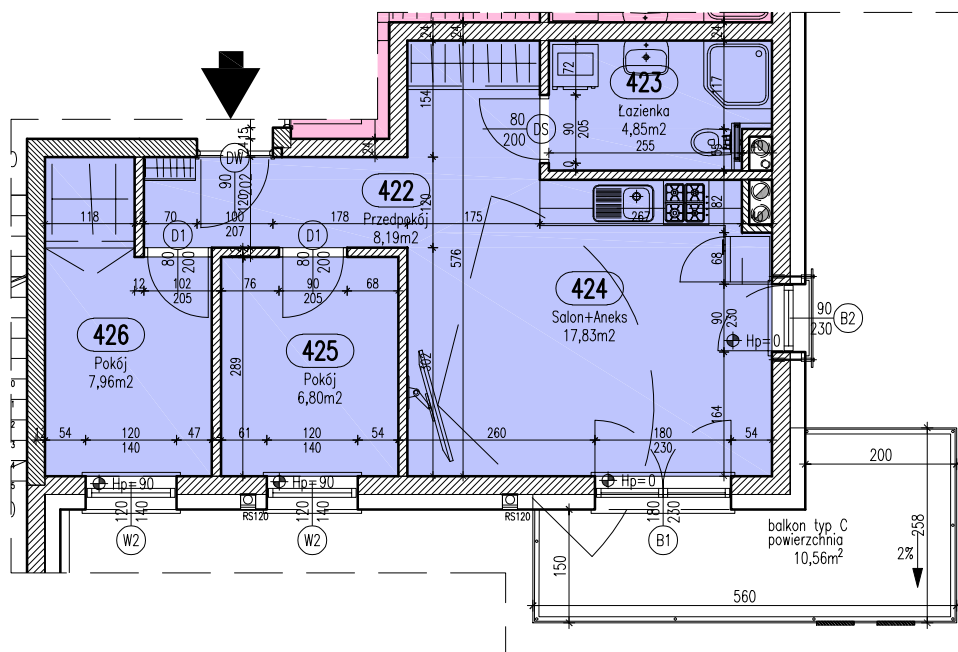

UWAGA: Podane wymiary balkonu dotyczą płyty balkonu, nie uwzględnieniają barierki i obudowy.

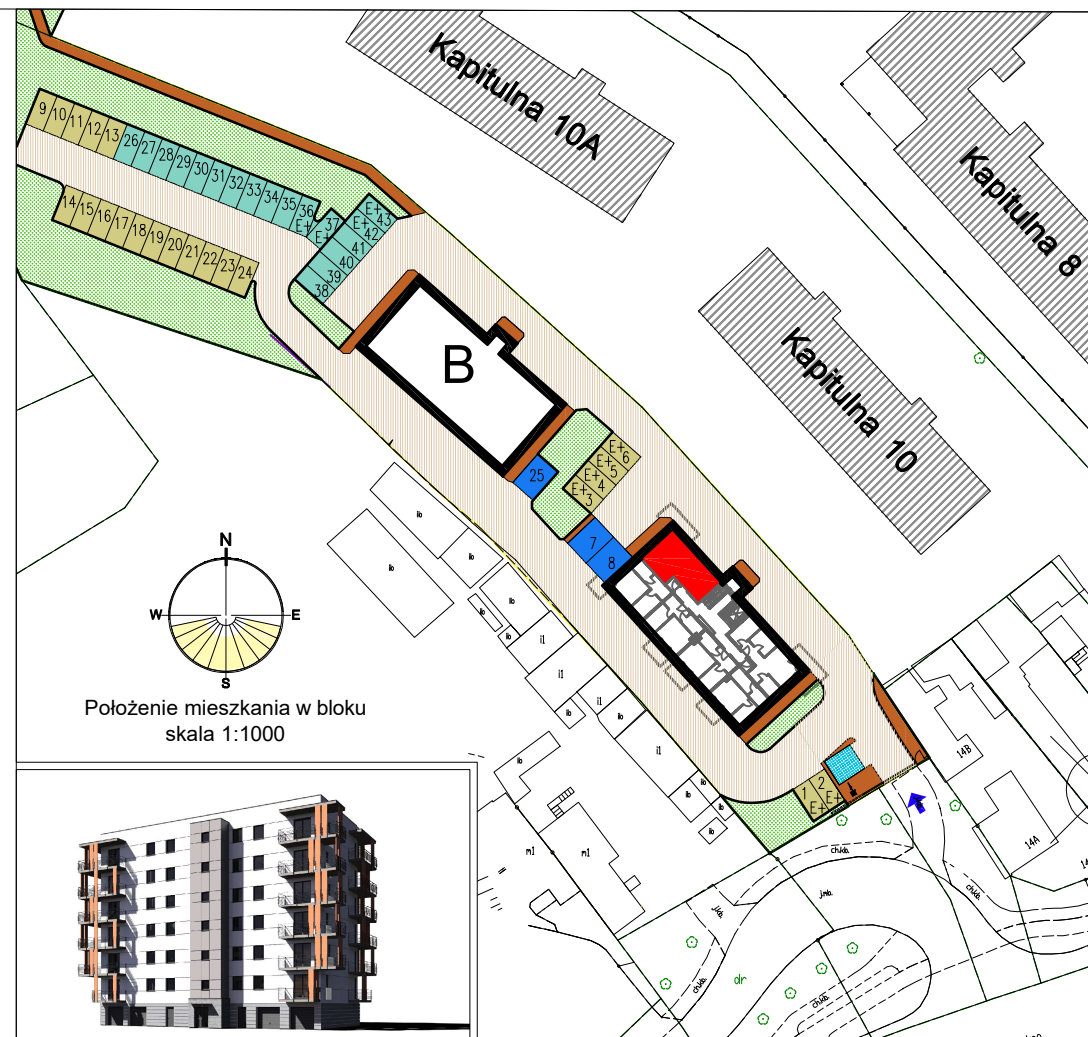

Położenie mieszkania w bloku
skala 1:1000

Mieszkanie 24

Zestawienie pomieszczeń

Numer	Nazwa	Powierzchnia
422	Przedpokój	8,19m ²
423	Łazienka	4,85m ²
424	Salon+Aneks	17,83m ²
425	Pokój	6,80m ²
426	Pokój	7,96m ²
		45,63m ²



Blok A

Piętro IV

Mieszkanie 24

Włocławek, ul. Kapitulna 16