



RZUT MIESZKANIA skala 1:100

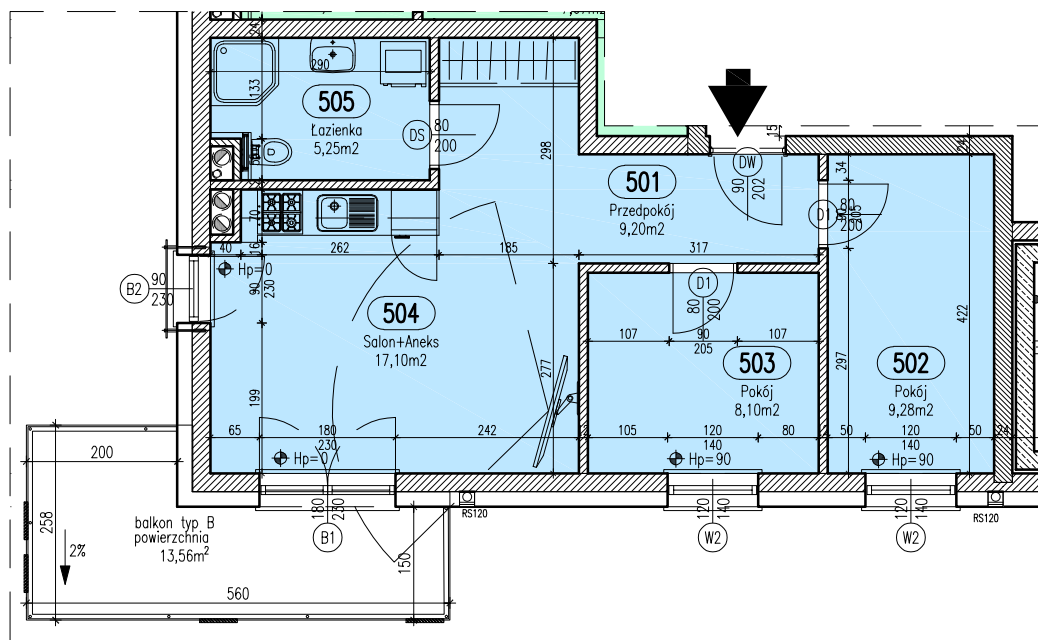

UWAGA: Podane wymiary balkonu dotyczą płyty balkonu, nie uwzględniają barierki i obudowy.

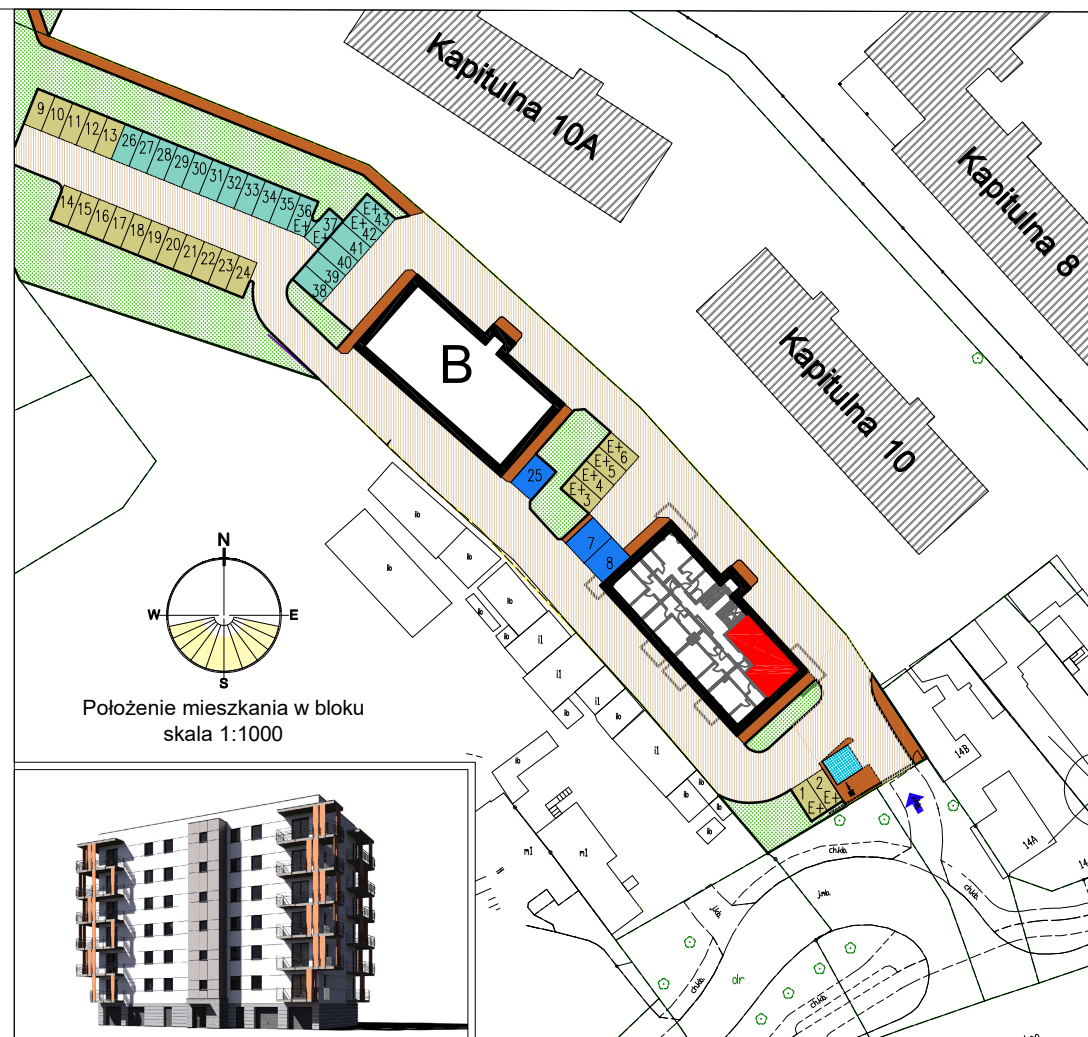

Położenie mieszkania w bloku
skala 1:1000

Mieszkanie 25

Zestawienie pomieszczeń

Numer	Nazwa	Powierzchnia
501	Przedpokój	9,20m ²
502	Pokój	9,28m ²
503	Pokój	8,10m ²
504	Salon+Aneks	17,10m ²
505	Łazienka	5,25m ²
		48,93m ²



Blok A

Piętro V

Mieszkanie 25

Wrocław, ul. Kapitulna 16